


для будівництва логістичного центру з вбудованими адміністративно-складськими приміщеннями в межах Боярської міської територіальної громади Фастівського району Київської області

ПН




Межі територій

Існуючий стан

 


Кадастрова межа земельної ділянки
3222486600:04:004:0707

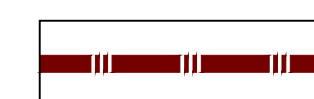

Межа розроблення детального
плану території

Території громадської забудови (10200.0)

Сільськогосподарські території (30100.0)

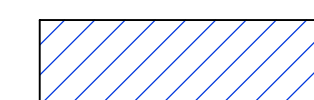


Території виробничих підприємств (20100.0)

1. Креслення марки ДПТ розроблено за матеріалами топографічного знімання, виконаного в 2026 році.
2. Система висот - Балтійська, система координат - УСК2000, суцільні горизонталі проведені через 0.5 м.

МАСШТАБ 1 : 1000

В 1 см - 10 м

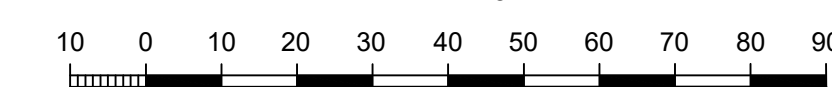

									№ 32-23/26
									Білогородська сільська рада Фастівського району Київської області
	Зм.	Кільк.	Аркуш	Челок	Підпис	Дата			
						2026			
Директор	Астахов						ДЕТАЛЬНИЙ ПЛАН ТЕРИТОРІЇ для будівництва поштового центру з убудованими адміністративно-соціальними приміщеннями в м.о.п. Боржорської міської територіальної громади Фастівського району Київської області	Стадія	Аркуш
ГАП	Маркіна							ДПТ	2
Перевірив	Маркіна								13
Разробив	Кирильківський						Опорний план існуючого стану використання території проєкування		
								КИЇВ-ПРОЕКТ	