


ДЕТАЛЬНИЙ ПЛАН ТЕРИТОРІЇ
для будівництва логістичного центру з вбудованими адміністративно-складськими приміщеннями
в межах Боярської міської територіальної громади Фастівського району Київської області

План розподілу земель за категоріями земель та формою власності,
план розподілу земель за угіддями, а також збірний план земельних ділянок, наданих у власність чи користування, та земельних ділянок, не наданих власність чи користування


УМОВНІ ПОЗНАЧЕННЯ

Межі територій

Існуючий стан

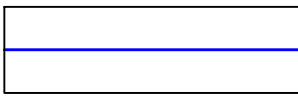


Кадастрова межа земельної ділянки
3222486600:04:004:0707

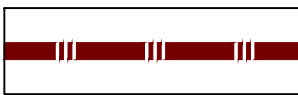


Межа розроблення детального
плану території

Території в межах детального плану

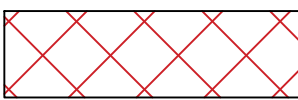


Для будівництва та обслуговування адміністративних будинків, офісних будівель компаній, які займаються підприємницькою діяльністю, пов'язаною з отриманням прибутку - 03.10


Території за межами детального плану

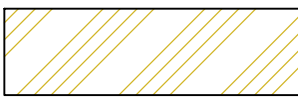

Для ведення особистого селянського господарства - 01.03

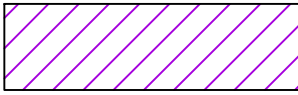

Для будівництва та обслуговування будівель торгівлі - 03.07

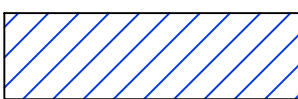


Для будівництва та обслуговування адміністративних будинків, офісних будівель компаній, які займаються підприємницькою діяльністю, пов'язаною з отриманням прибутку - 03.10

П Р И М І Т К И

- Креслення марки ДПТ розроблено за матеріалами топографічного знімання, виконаного в 2026 році.
- Система висот - Балтійська, система координат - УСК2000, суцільні горизонталі проведені через 0.5 м.

МАСШТАБ 1 : 1000

в 1 см - 10 м

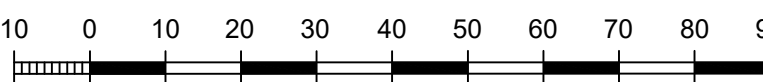

Перелік земельних ділянок в межах території проектування

№ з/п	Кадастровий номер земельної ділянки	Тип власності	Цільове призначення:	Категорія земель	Площа, Га	Код угіддя (згідно (КВЗУ)	Відомості про обмеження у використанні земельної ділянки (внесені в НКС)	Площа існуючих обмежень, га (внесені в НКС)
						001 01		
1	3222486600:04:004:0707	Приватна власність	03.10 Для будівництва та обслуговування адміністративних будинків, офісних будівель компаній, які займаються підприємницькою діяльністю, пов'язаною з отриманням прибутку	Землі промисловості	3.033	3.033	відсутні	-
Загальна площа					3.033	3.033		

						№ 32-23/26			
						Білогородська сільська рада Фастівського району Київської області			
Зм.	Кільк.	Аркуш	Недок.	Підпис	Дата	ДЕТАЛЬНИЙ ПЛАН ТЕРИТОРІЇ для будівництва логістичного центру з вбудованими адміністративно-складськими приміщеннями в межах Боярської міської територіальної громади Фастівського району Київської області	Стадія	Аркуш	Аркушів
Директор	Астахов				2026		ДПТ	3	13
ГАП	Маркіна								
Перевірив	Маркіна								
Розробив	Рудоман						План розподілу земель за категоріями земель та формою власності, план розподілу земель за угіддями, а також збірний план земельних ділянок, наданих у власність чи користування, та земельних ділянок, не наданих у власність чи користування		
								КИЇВ-ПРОЕКТ	