

ДЕТАЛЬНИЙ ПЛАН ТЕРИТОРІЇ
для будівництва логістичного центру з вбудованими адміністративно-складськими приміщеннями
в межах Боярської міської територіальної громади Фастівського району Київської області

План землевпорядних заходів

УМОВНІ ПОЗНАЧЕННЯ

Межі територій

	Існуючий стан		Проект	Кадастрові межа земельної ділянки 3222486600:04:004:0707.
				Межа розроблення детального плану території

Території в межах детального плану

		Для будівництва та обслуговування адміністративних будинків, офісних будівель компаній, які займаються підприємницькою діяльністю, пов'язаною з отриманням прибутку - 03.10
		Для розміщення та експлуатації основних, підсобних і допоміжних будівель та споруд підприємств переробної, машинобудівної та іншої промисловості, включаючи об'єкти оброблення відходів, зокрема із енергогенеруючим блоком - 11.02

Території за межами детального плану

		Для ведення особистого селянського господарства - 01.03
		Для будівництва та обслуговування будівель торгівлі - 03.07
		Для будівництва та обслуговування адміністративних будинків, офісних будівель компаній, які займаються підприємницькою діяльністю, пов'язаною з отриманням прибутку - 03.10

Перелік земельних ділянок в межах території проектування


№ з/п	Кадастровий номер земельної ділянки	Форма власності	Цільове призначення:		Площа загальна, га	Код угіддя (згідно (КВЗУ) існуюче	Код угіддя (згідно (КВЗУ) перспективне
			Існуюче цільове призначення (згідно класифікації видів цільового призначення земель (КВЦПЗ)	Перспективне цільове призначення (згідно класифікації видів цільового призначення земель (КВЦПЗ)		001 01	011 01
1	3222486600:04:004:0707	Приватна власність	03.10 Для будівництва та обслуговування адміністративних будинків, офісних будівель компаній, які займаються підприємницькою діяльністю, пов'язаною з отриманням прибутку	11.02 Для розміщення та експлуатації основних, підсобних і допоміжних будівель та споруд підприємств переробної, машинобудівної та іншої промисловості, включаючи об'єкти оброблення відходів, зокрема із енергогенеруючим блоком	3,033	3,033	3,033
Загальна площа					3,033	3,033	3,033

П Р И М І Т К И

- Креслення марки ДПТ розроблено за матеріалами топографічного знімання, виконаного в 2026 році.
- Система висот - Балтійська, система координат - УСК2000, суцільні горизонталі проведені через 0.5 м.

МАСШТАБ 1 : 1000

в 1 см - 10 м

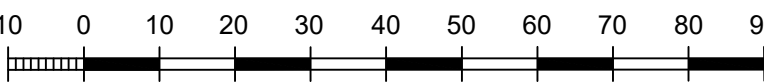

						№ 32-23/26		
						Білогородська сільська рада Фастівського району Київської області		
Зм.	Кільк.	Аркуш	Недок.	Підпис	Дата	ДЕТАЛЬНИЙ ПЛАН ТЕРИТОРІЇ для будівництва логістичного центру з вбудованими адміністративно-складськими приміщеннями в межах Боярської міської територіальної громади Фастівського району Київської області		
Директор	Астахов				2026	Стадія	Аркуш	Аркушів
ГАП	Маркіна					ДПТ	13	13
Перевірив	Маркіна					План землевпорядних заходів		
Розробив	Рудоман					КИЇВ-ПРОЕКТ		