



ДЕТАЛЬНИЙ ПЛАН ТЕРИТОРІЇ
обмеженої вулицями Солов'їна, Лінійна та Княжа в с.
Княжичі Боярської міської територіальної громади
Фастівського району Київської області
Опорний план існуючого стану використання
території проектування

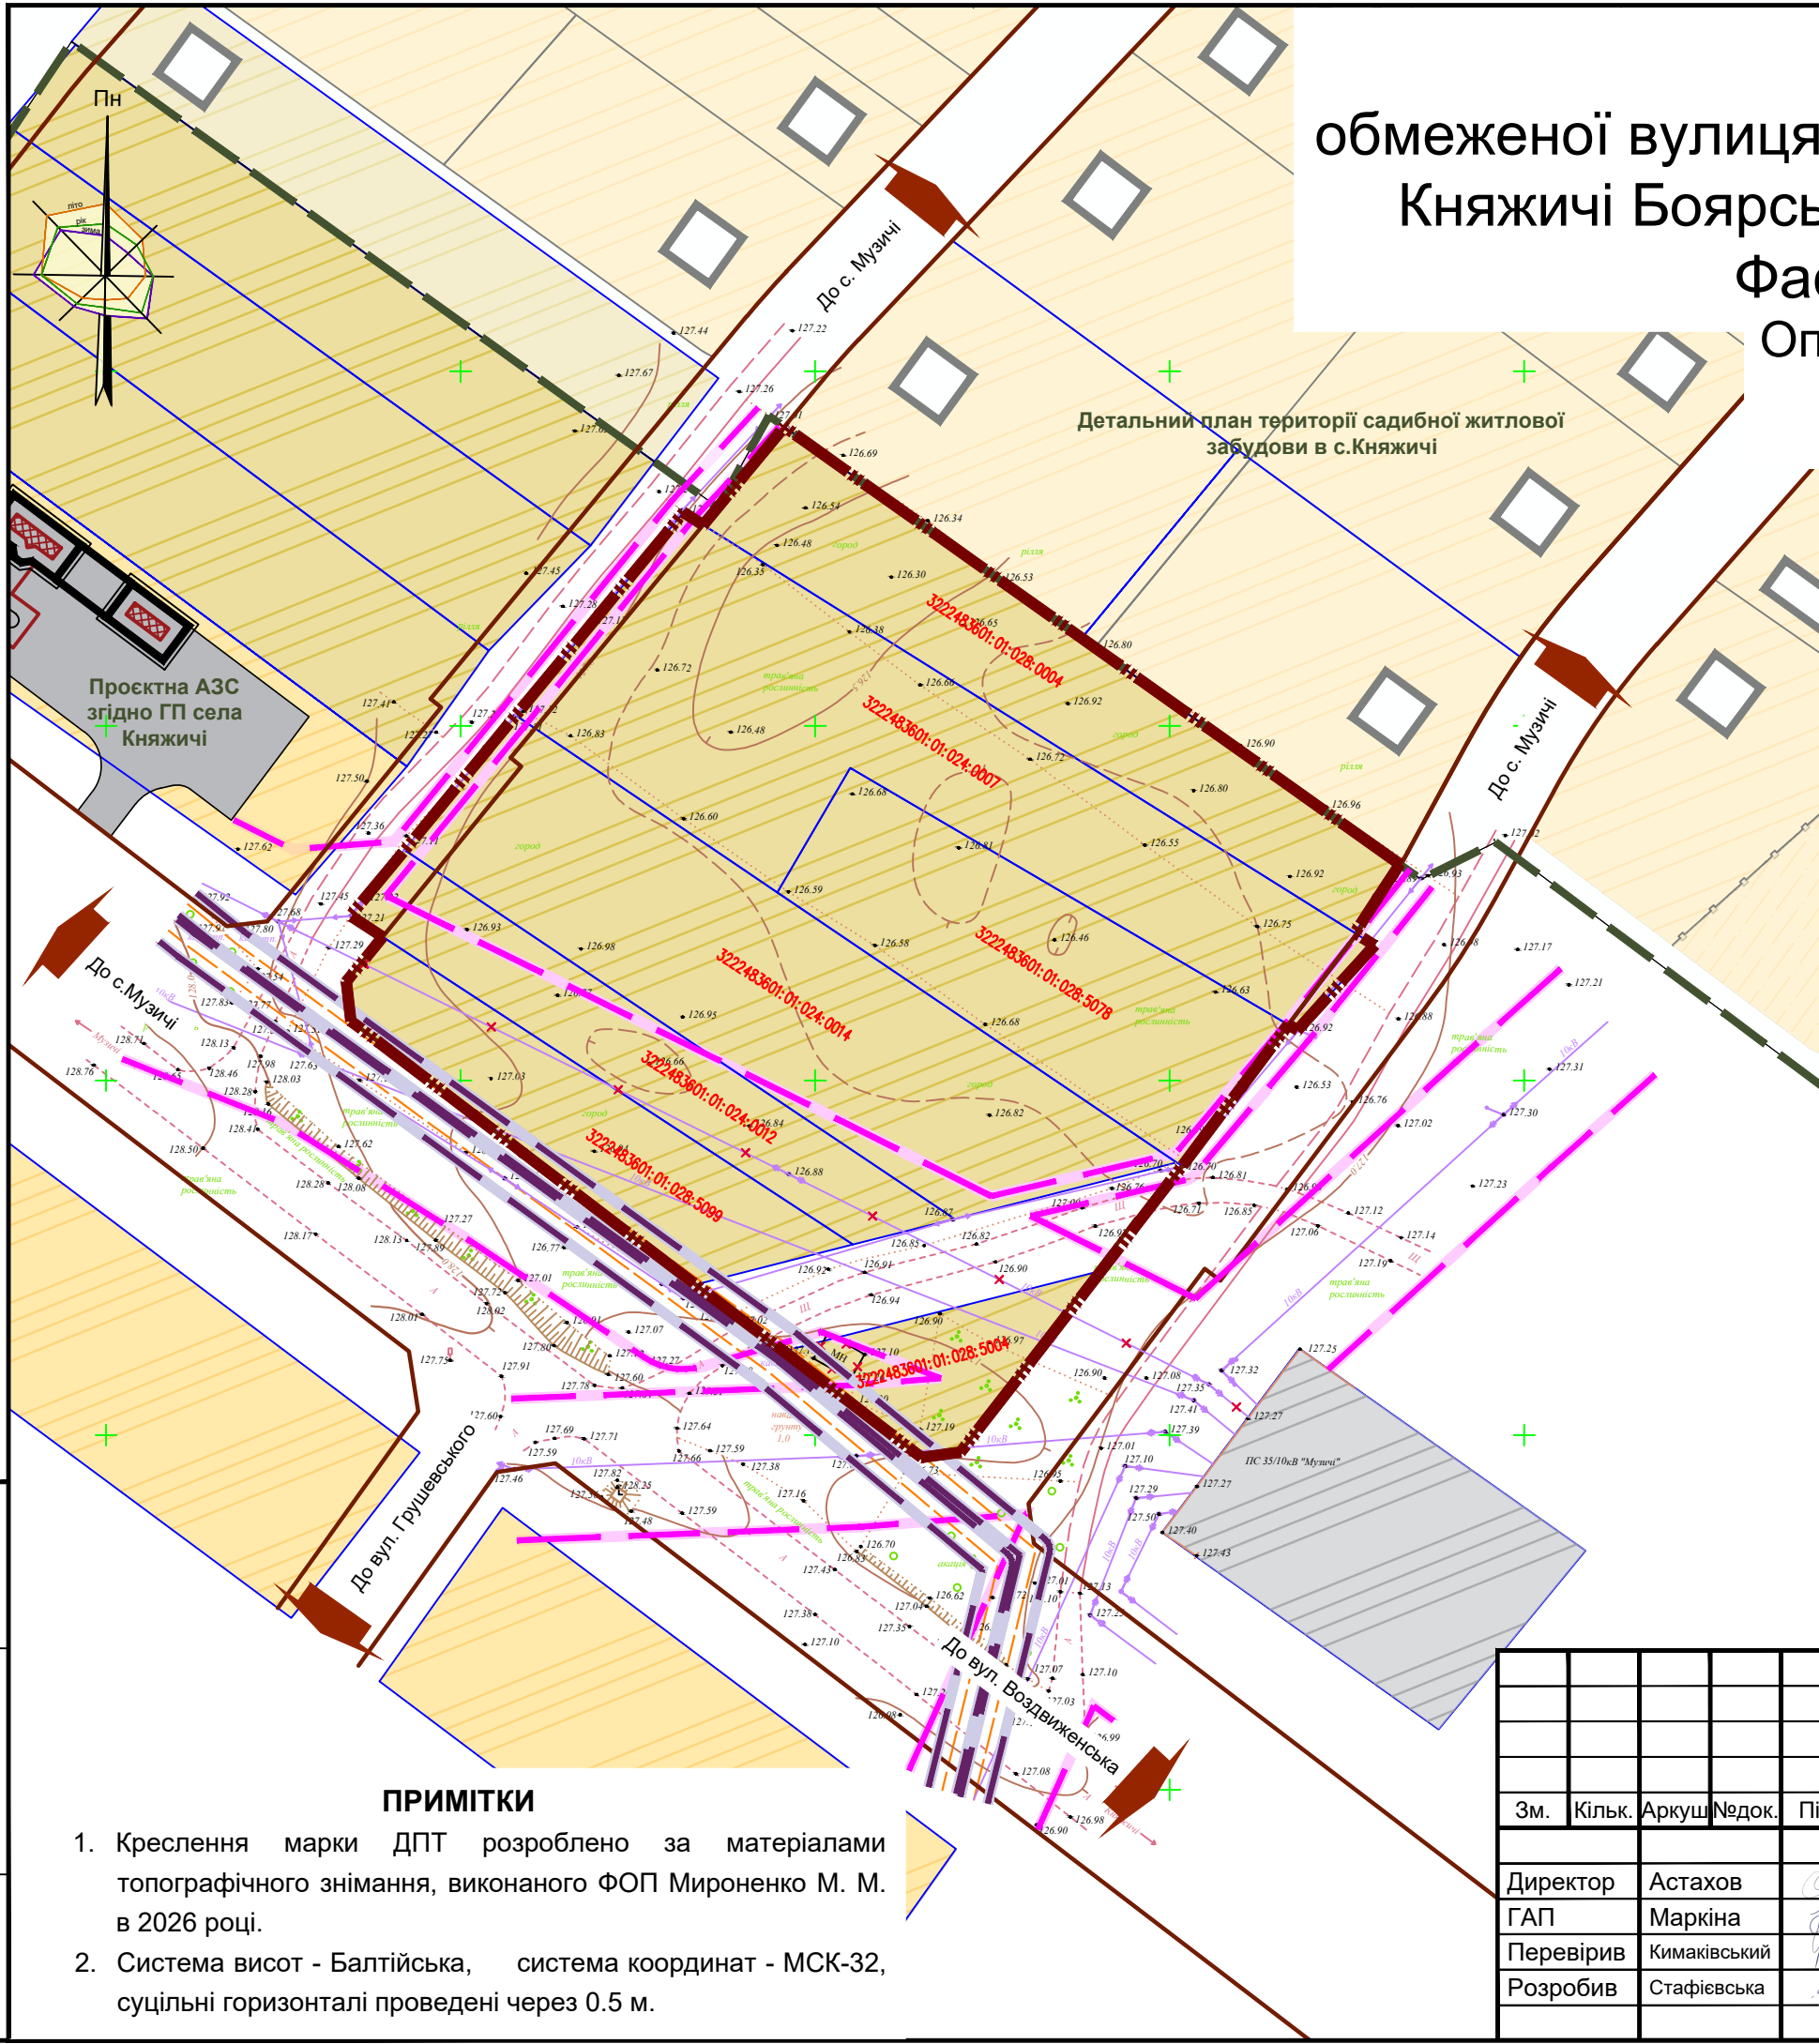

- УМОВНІ ПОЗНАЧЕННЯ**
- Межі територій**
- Межа розроблення детального плану території
 - Кадастрова межа земельної ділянки в межах детального плану
- Території в межах розроблення детального плану**
- Сільськогосподарські території**
- Сільськогосподарські території (30100.0)
- Території за межами розроблення детального плану**
- Сільськогосподарські території**
- Сільськогосподарські території (30100.0)
- Сельбищні території**
- Території житлової садибної забудови (10102.0)
- Виробничі території**
- Території об'єктів інженерної інфраструктури (20200.0)
- Інженерні мережі та споруди**
- Лінії електричних передач 10 кВт
 - Телекомунікаційні кабелі
- Планувальні обмеження**
- Охоронна зона навколо (уздовж) об'єкта енергетичної мережі (01.05) - 10, 2 м;
 - Охоронна зона навколо інфраструктури електронних комунікаційних мереж (01.04) - 2 м;

МАСШТАБ 1 : 1000
в 1 см - 10 м

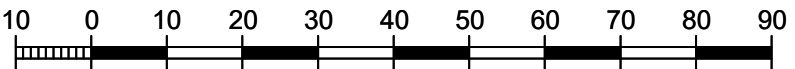

Взам. інв. №	
Підпис і дата	
Інв. № оригін.	

- ПРИМІТКИ**
- Креслення марки ДПТ розроблено за матеріалами топографічного знімання, виконаного ФОП Мироненко М. М. в 2026 році.
 - Система висот - Балтійська, система координат - МСК-32, суцільні горизонталі проведені через 0.5 м.

						№46-23/26			
						Виконавчий комітет Боярської міської ради Фастівського району Київської області			
Зм.	Кільк.	Аркуш	Недок.	Підпис	Дата	Детальний план території обмеженої вулицями Солов'їна, Лінійна та Княжа в с. Княжичі Боярської міської територіальної громади Фастівського району Київської області	Стадія	Аркуш	Аркушів
Директор	Астахов				2026		ДПТ	2	13
ГАП	Маркіна								
Перевірив	Кимаківський								
Розробив	Стафіївська					Опорний план існуючого стану використання території проектування	 КИЇВ-ПРОЕКТ		