


ДЕТАЛЬНИЙ ПЛАН ТЕРИТОРІЇ обмеженої вулицями Солов'їна, Лінійна та Княжа в с. Княжичі Боярської міської територіальної громади Фастівського району Київської області

План розподілу земель за категоріями земель та формою власності,
план розподілу земель за угіддями, а також збірний план земельних
ділянок, наданих у власність чи користування, та земельних ділянок, не
наданих у власність чи користування

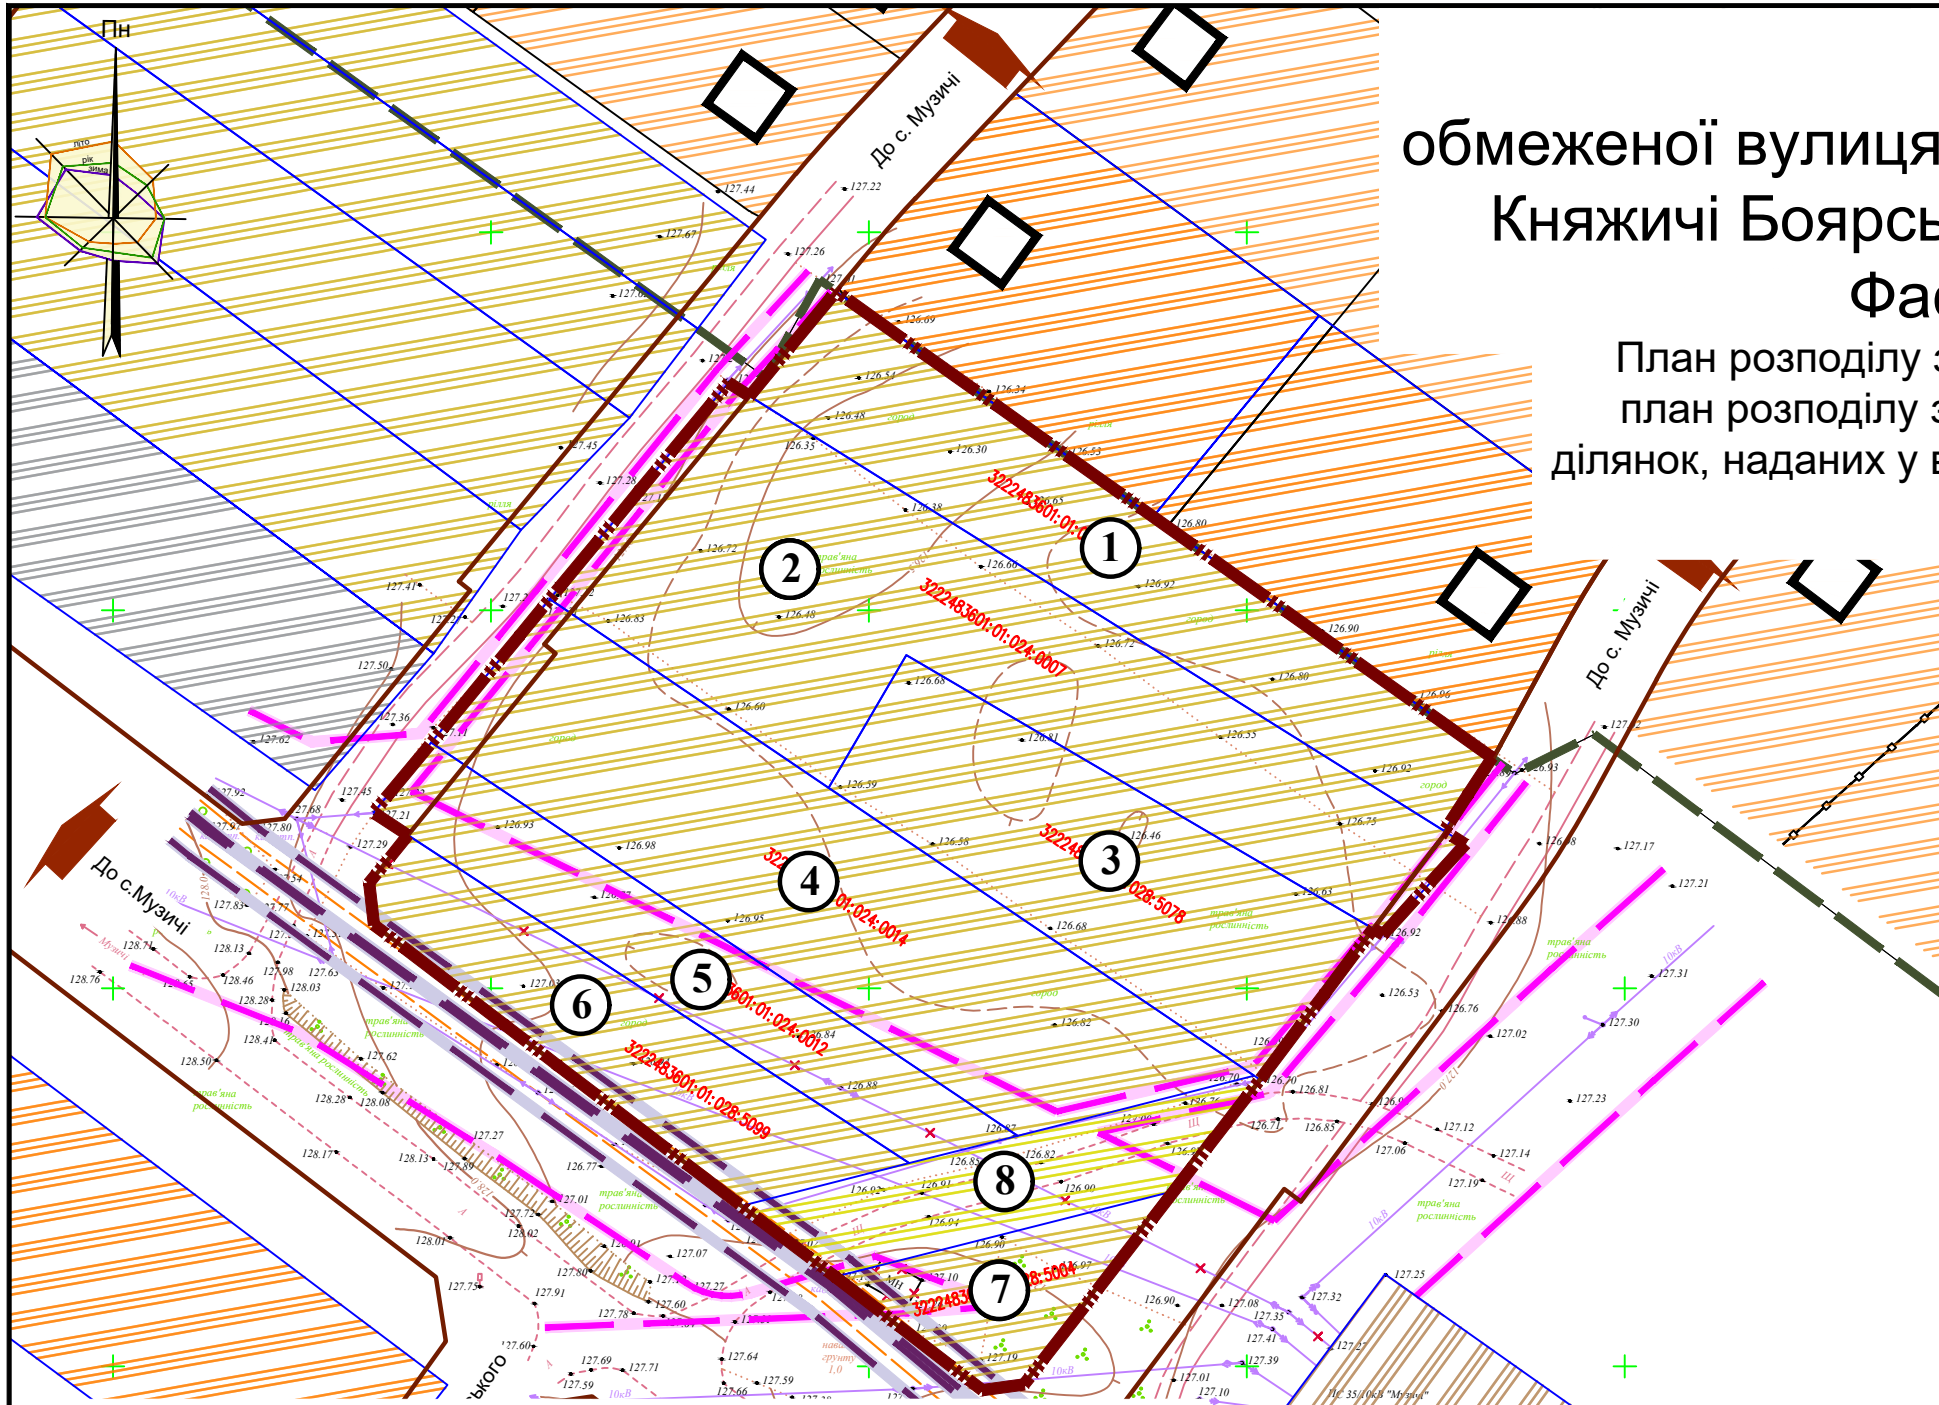

УМОВНІ ПОЗНАЧЕННЯ

- Межі територій**
- Межа розроблення детального плану території
 - Кадастрова межа земельної ділянки в межах детального плану
 - Номер земельної ділянки в межах детального плану

Території в межах розроблення детального плану

- Для ведення особистого селянського господарства - 01.03
- Земельні ділянки запасу (земельні ділянки, які не надані у власність або користування громадянами чи юридичними особами) - 01.17

Території за межами розроблення детального плану


- Для ведення особистого селянського господарства - 01.03
- Для будівництва і обслуговування житлового будинку, господарських будівель і споруд (присадибна ділянка) - 02.01
- Для розміщення та експлуатації об'єктів дорожнього сервісу - 12.11
- Для розміщення, будівництва, експлуатації та обслуговування будівель і споруд об'єктів передачі електричної та теплової енергії - 14.02

ПРИМІТКИ

- Креслення марки ДПТ розроблено за матеріалами топографічного знімання, виконаного ФОП МIRONENKO M. M. в 2026 році.
- Система висот - Балтійська, система координат - МСК-32, суцільні горизонталі проведені через 0.5 м.

МАСШТАБ 1 : 1000

в 1 см - 10 м

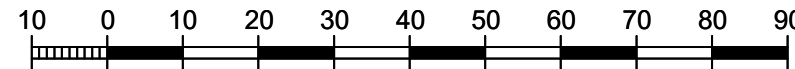

Перелік земельних ділянок в межах території проектування

№ з/п	Кадастровий номер земельної ділянки	Тип власності	Цільове призначення:	Категорія земель	Площа загальна, га	Код угіддя (згідно (КВЗУ) 001 01	Відомості про обмеження у використанні земельної ділянки (внесені в НКС)	Площа існуючих обмежень, га (внесені в НКС)
1	3222483601:01:028:0004	Приватна власність	01.03 Для ведення особистого селянського господарства	Землі сільськогосподарського призначення	0,158	0,158	-	-
2	3222483601:01:024:0007	Приватна власність	01.03 Для ведення особистого селянського господарства	Землі сільськогосподарського призначення	0,2829	0,2829	-	-
3	3222483601:01:028:5078	Приватна власність	01.03 Для ведення особистого селянського господарства	Землі сільськогосподарського призначення	0,1587	0,1587	-	-
4	3222483601:01:024:0014	Приватна власність	01.03 Для ведення особистого селянського господарства	Землі сільськогосподарського призначення	0,25	0,25	-	-
5	3222483601:01:024:0012	Приватна власність	01.03 Для ведення особистого селянського господарства	Землі сільськогосподарського призначення	0,1019	0,1019	-	-
6	3222483601:01:028:5099	Приватна власність	01.03 Для ведення особистого селянського господарства	Землі сільськогосподарського призначення	0,1057	0,1057	Охоронна зона навколо (уздовж) об'єкта енергетичної системи	0,1057
7	3222483601:01:028:5004	Приватна власність	01.03 Для ведення особистого селянського господарства	Землі сільськогосподарського призначення	0,05	0,05	Охоронна зона навколо (уздовж) об'єкта транспорту	0,0277
8	6/к	Комунальна власність	01.17 Земельні ділянки запасу (земельні ділянки, які не надані у власність або користування громадянами чи юридичними особами)	Землі сільськогосподарського призначення	0,0711	0,0711	Санітарні зони, відстані, розриви	0,05
Загальна площа					1,1783	1,1783		

						№46-23/26				
						Виконавчий комітет Боярської міської ради Фастівського району Київської області				
Зм.	Кільк.	Аркуш	Недок.	Підпис	Дата					
					2026	Детальний план території обмеженої вулицями Солов'їна, Лінійна та Княжа в с. Княжичі Боярської міської територіальної громади Фастівського району Київської області		Стадія	Аркуш	Аркушів
Директор	Астахов							ДПТ	3	13
ГАП	Маркіна									
Перевірів	Маркіна									
Розробив	Рудоман									
						План розподілу земель за категоріями земель та формою власності, план розподілу земель за угіддями, а також збірний план земельних ділянок, наданих у власність чи користування, та земельних ділянок, не наданих у власність чи користування		КИЇВ-ПРОЕКТ		