


ДЕТАЛЬНИЙ ПЛАН ТЕРИТОРІЇ
обмеженої вулицями Солов'їна, Лінійна та Княжа в с.
Княжичі Боярської міської територіальної громади
Фастівського району Київської області
План функціонального зонування

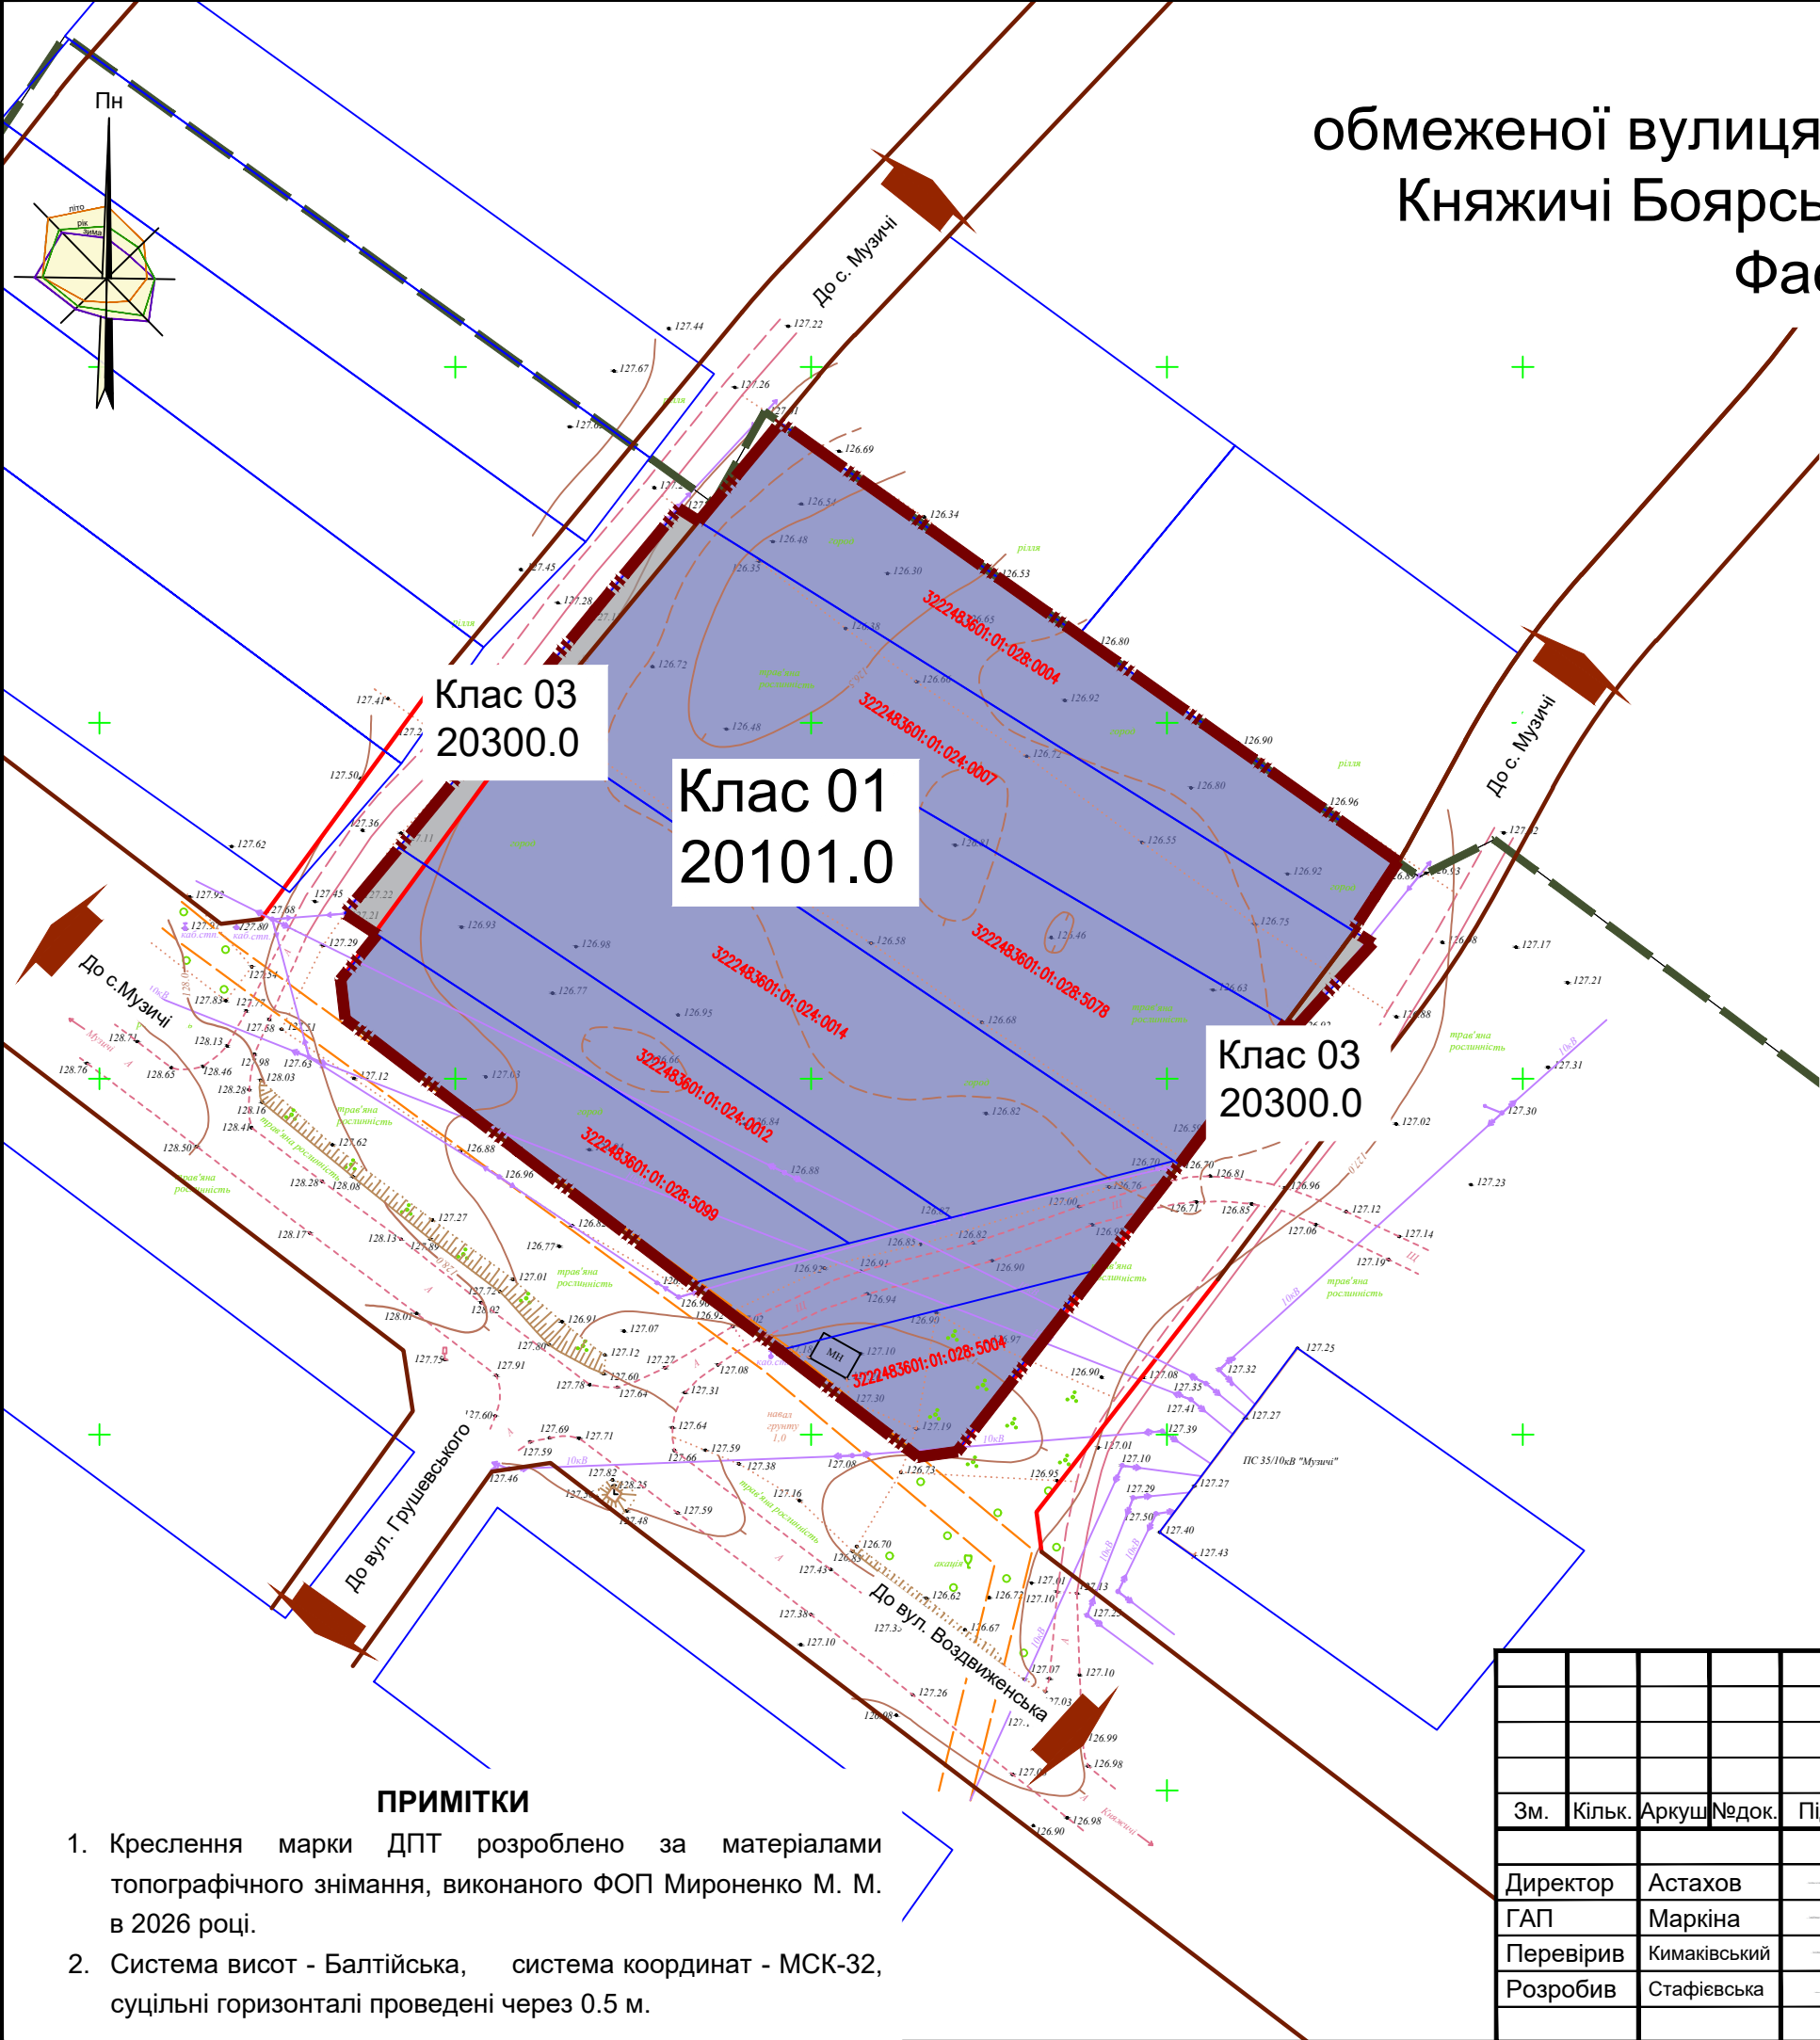

УМОВНІ ПОЗНАЧЕННЯ

Існуючий стан	Проект


Межі територій

- Кадастрова межа земельної ділянки
- Межа розроблення детального плану території
- Детальний план території садибної житлової забудови в с.Княжичі

Функціональні зони

- Території промислових підприємств
Клас 01, код виду функціонального призначення території 20101.0
Максимально допустимий відсоток забудови - 55 %
Максимально допустима щільність населення - не визначається
Мінімально допустимі відстані між будівлями та спорудами -протипожежні відстані між будівлями та спорудами визначаються відповідно до ступеню вогнестійкості будинку (табл. 15.2 ДБН Б.2.2-12:2019) - 18 м
- Території вулиць та доріг
Клас 03, код виду функціонального призначення території 20300.0
Максимально допустимий відсоток забудови - не визначається
Максимально допустима щільність населення - не визначається
Мінімально допустимі відстані між будівлями та спорудами -протипожежні відстані між будівлями та спорудами визначаються відповідно до ступеню вогнестійкості будинку (табл. 15.2 ДБН Б.2.2-12:2019)

МАСШТАБ 1 : 1000
в 1 см - 10 м

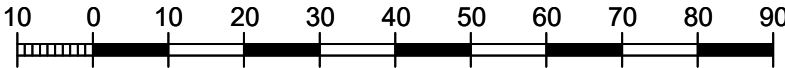

Взам. інв. №	
Підпис і дата	
Інв.№ оригін.	

ПРИМІТКИ

- Креслення марки ДПТ розроблено за матеріалами топографічного знімання, виконаного ФОП Мироненко М. М. в 2026 році.
- Система висот - Балтійська, система координат - МСК-32, суцільні горизонталі проведені через 0.5 м.

						№46-23/26			
						Виконавчий комітет Боярської міської ради Фастівського району Київської області			
Зм.	Кільк.	Аркуш	Недок.	Підпис	Дата	Детальний план території обмеженої вулицями Солов'їна, Лінійна та Княжа в с. Княжичі Боярської міської територіальної громади Фастівського району Київської області	Стадія	Аркуш	Аркушів
					2026		ДПТ	7	13
Директор	Астахов								
ГАП	Маркіна								
Перевірив	Кимаківський					План функціонального зонування	 КИЇВ-ПРОЕКТ		
Розробив	Стафіївська								