с. ТАРАСІВКА
ФАСТІВСЬКИЙ РАЙОН
КИЇВСЬКА ОБЛАСТЬ

липень
січень

ДЕТАЛЬНИЙ ПЛАН ТЕРИТОРІЇ
МІЖ ВУЛИЦЯМИ КИЇВСЬКА ТА ГАЙОВА В С. ТАРАСІВКА
БОЯРСЬКОЇ МІСЬКОЇ ТЕРИТОРІАЛЬНОЇ ГРОМАДИ
ФАСТІВСЬКОГО РАЙОНУ КИЇВСЬКОЇ ОБЛАСТІ

ПЛАН СУЧАСНОГО ВИКОРИСТАННЯ ЗЕМЕЛЬ ЗА ФОРМОЮ ВЛАСНОСТІ ІЗ ЗАЗНАЧЕННЯМ КАТЕГОРІЙ ТА ВИДУ ЦІЛЬОВОГО ПРИЗНАЧЕННЯ, З УРАХУВАННЯМ НАЯВНИХ ОБМЕЖЕНЬ ТА ОБТЯЖЕНЬ

М 1:1000

УМОВНІ ПОЗНАЧЕННЯ:

МЕЖІ:

ІСНУЮЧІ

- с.ТАРАСІВКА
- РОЗРОБКИ ДПТ
- ЗЕМЕЛЬНОЇ ДІЛЯНКИ ПРИВАТНОЇ ВЛАСНОСТІ
- ЗЕМЕЛЬНОЇ ДІЛЯНКИ КОМУНАЛЬНОЇ ВЛАСНОСТІ
- (1) НОМЕР ЗЕМЕЛЬНОЇ ДІЛЯНКИ

ІНЖЕНЕРНІ МЕРЕЖІ:

ІСНУЮЧІ

- ПОВІТРЯНИХ ЛЕП 0,4 кВ
- ПОВІТРЯНИХ ЛЕП 10 кВ
- ПОВІТРЯНИХ ЛЕП 110 кВ
- ПІДЗЕМНИХ ЛЕП 0,4/10кВ
- ВОДОПРОВОДУ
- САМОПЛИВНОЇ КАНАЛІЗАЦІЇ

ІСНУЮЧІ ОБМЕЖЕННЯ:

КЛАС 1

ІСНУЮЧІ

- 06.01.5 ТЕРИТОРІЇ В ЛІНІЯХ РЕГУЛЮВАННЯ ЗАБУДОВИ (ПРОТИПОЖЕЖНА ВІДСТАНЬ ДО ЛІСОВОГО МАСИВУ)
- 06.01.5 ТЕРИТОРІЇ В ЛІНІЯХ РЕГУЛЮВАННЯ ЗАБУДОВИ (ВІДСТАНЬ ВІД ВОДОПРОВОДІВ)

КЛАС 2

ІСНУЮЧІ

- 01.05 ОХОРОННА ЗОНА НАВКОЛО (УЗДОВЖ) ОБ'ЄКТА ЕНЕРГЕТИЧНОЇ СИСТЕМИ (ЛЕП, ТП)
- 01.08.1 САНІТАРНО-ЗАХИСНІ СМУГИ НАВКОЛО ІНЖЕНЕРНИХ КОМУНІКАЦІЙ (МЕРЕЖ САМОПЛИВНОЇ КАНАЛІЗАЦІЇ)
- 03.01 САНІТАРНО-ЗАХИСНА ЗОНА НАВКОЛО ОБ'ЄКТА (ПРОМИСЛОВИХ ПІДПРИЄМСТВ)

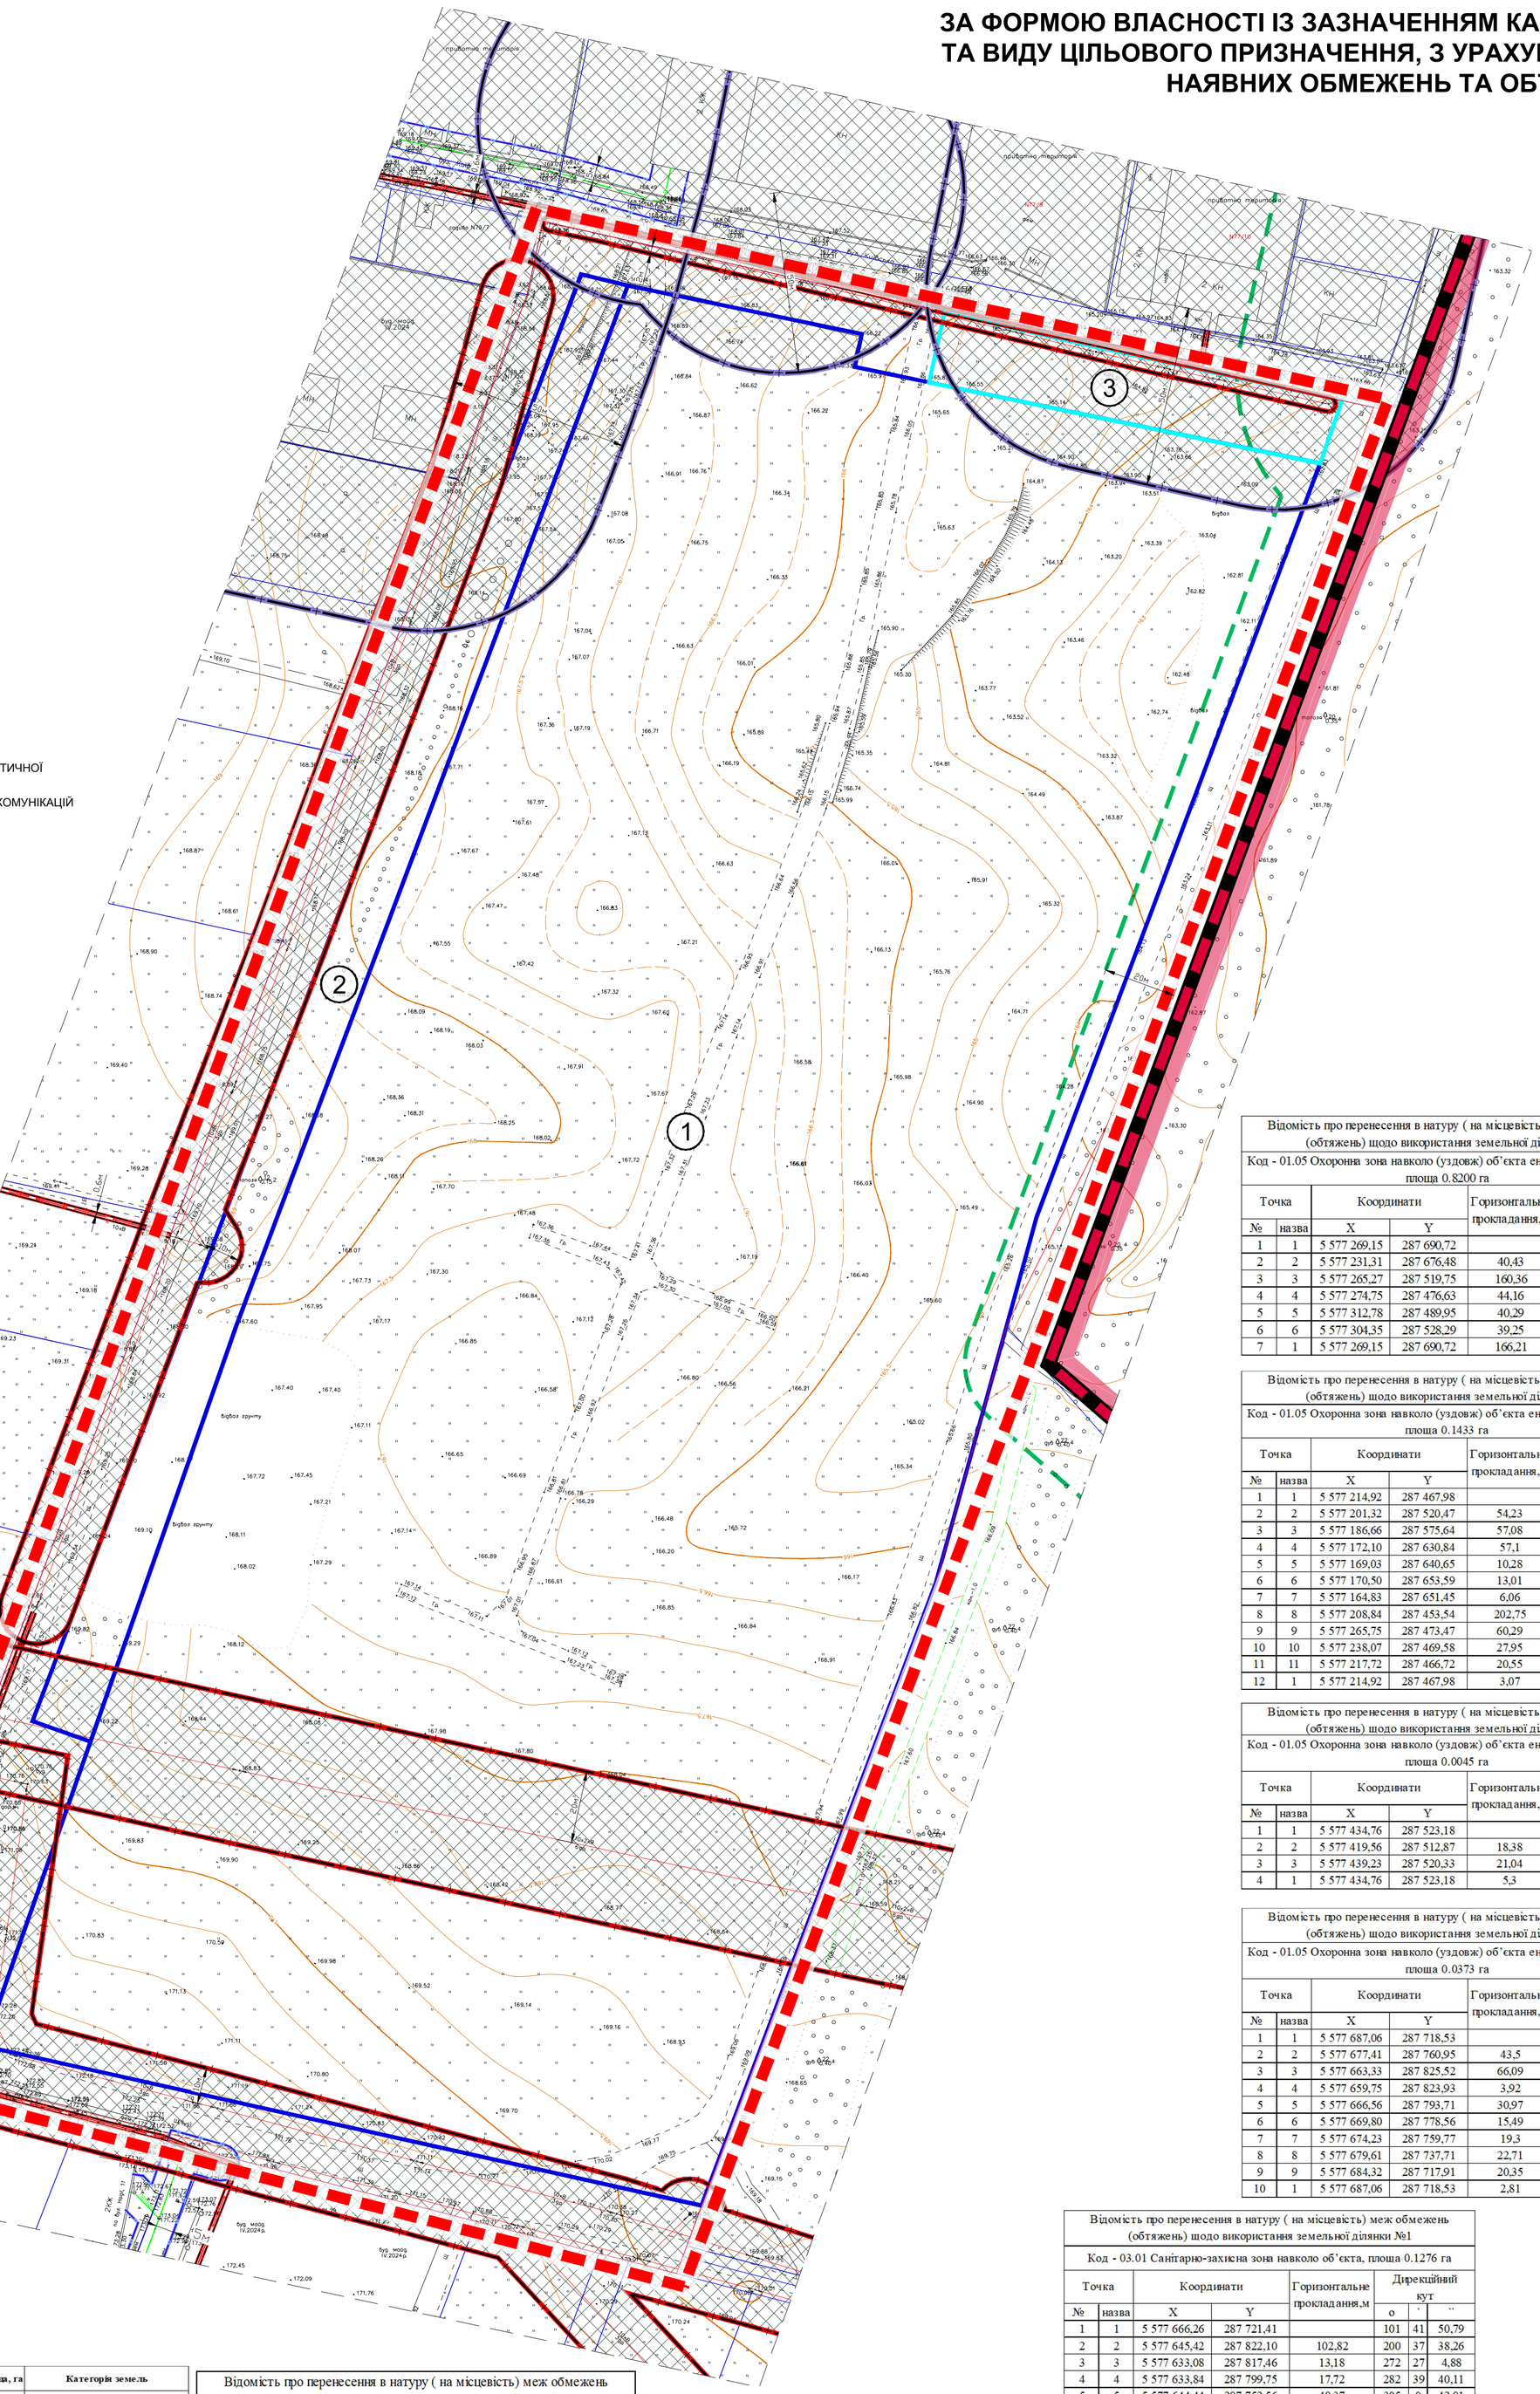

Відомість про перенесення в натуру (на місцевість) меж обмежень (обтяжень) щодо використання земельної ділянки №1

Код - 01.05 Охоронна зона навколо (уздовж) об'єкта енергетичної системи, площа 0.8200 га

Точка		Координати		Горизонтальне прокладання,м	Дирекційний кут		
№	назва	X	Y		о	`	``
1	1	5 577 269,15	287 690,72		200	37	40,88
2	2	5 577 231,31	287 676,48	40,43	282	13	26,57
3	3	5 577 265,27	287 519,75	160,36	282	24	13,29
4	4	5 577 274,75	287 476,63	44,16	19	18	31,33
5	5	5 577 312,78	287 489,95	40,29	102	24	12,85
6	6	5 577 304,35	287 528,29	39,25	102	13	26,66
7	1	5 577 269,15	287 690,72	166,21	200	37	40,88

Відомість про перенесення в натуру (на місцевість) меж обмежень (обтяжень) щодо використання земельної ділянки №1

Код - 01.05 Охоронна зона навколо (уздовж) об'єкта енергетичної системи, площа 0.1433 га

Точка		Координати		Горизонтальне прокладання,м	Дирекційний кут		
№	назва	X	Y		о	`	``
1	1	5 577 214,92	287 467,98		104	31	14,13
2	2	5 577 201,32	287 520,47	54,23	104	52	54,56
3	3	5 577 186,66	287 575,64	57,08	104	46	20,17
4	4	5 577 172,10	287 630,84	57,1	107	23	54,88
5	5	5 577 169,03	287 640,65	10,28	83	31	56,77
6	6	5 577 170,50	287 653,59	13,01	200	37	20,94
7	7	5 577 164,83	287 651,45	6,06	282	32	18,14
8	8	5 577 208,84	287 453,54	202,75	19	18	30,85
9	9	5 577 265,75	287 473,47	60,29	188	0	40,43
10	10	5 577 238,07	287 469,58	27,95	187	58	56,12
11	11	5 577 217,72	287 466,72	20,55	155	51	26,62
12	1	5 577 214,92	287 467,98	3,07	104	31	14,13

Відомість про перенесення в натуру (на місцевість) меж обмежень (обтяжень) щодо використання земельної ділянки №2

Код - 01.05 Охоронна зона навколо (уздовж) об'єкта енергетичної системи, площа 0.0045 га

Точка		Координати		Горизонтальне прокладання,м	Дирекційний кут		
№	назва	X	Y		о	`	``
1	1	5 577 434,76	287 523,18		214	8	41,82
2	2	5 577 419,56	287 512,87	18,38	20	46	10,63
3	3	5 577 439,23	287 520,33	21,04	147	23	45,83
4	1	5 577 434,76	287 523,18	5,3	214	8	41,82

Відомість про перенесення в натуру (на місцевість) меж обмежень (обтяжень) щодо використання земельної ділянки №3

Код - 01.05 Охоронна зона навколо (уздовж) об'єкта енергетичної системи, площа 0.0373 га

Точка		Координати		Горизонтальне прокладання,м	Дирекційний кут		
№	назва	X	Y		о	`	``
1	1	5 577 687,06	287 718,53		102	48	35,32
2	2	5 577 677,41	287 760,95	43,5	102	17	56,76
3	3	5 577 663,33	287 825,52	66,09	204	1	45,26
4	4	5 577 659,75	287 823,93	3,92	282	41	43,96
5	5	5 577 666,56	287 793,71	30,97	282	4	51,83
6	6	5 577 669,80	287 778,56	15,49	283	15	36,84
7	7	5 577 674,23	287 759,77	19,3	283	42	16,67
8	8	5 577 679,61	287 737,71	22,71	283	23	4,82
9	9	5 577 684,32	287 717,91	20,35	12	38	22,36
10	1	5 577 687,06	287 718,53	2,81	102	48	35,32

Відомість про перенесення в натуру (на місцевість) меж обмежень (обтяжень) щодо використання земельної ділянки №1

Код - 03.01 Санітарно-захисна зона навколо об'єкта, площа 0.1276 га

Точка		Координати		Горизонтальне прокладання,м	Дирекційний кут		
№	назва	X	Y		о	`	``
1	1	5 577 666,26	287 721,41		101	41	50,79
2	2	5 577 645,42	287 822,10	102,82	200	37	38,26
3	3	5 577 633,08	287 817,46	13,18	272	27	4,88
4	4	5 577 633,84	287 799,75	17,72	282	39	40,11
5	5	5 577 644,44	287 752,56	48,37	305	0	42,81
6	1	5 577 666,26	287 721,41	38,03	101	41	50,79

п/п	Кадастровий номер	Тип власності	Цільове призначення:	Площа, га	Категорія земель
1	3222486601:01:003:5042	Приватна власність	03.12 Для будівництва та обслуговування будівель закладів комунального обслуговування	10,2293	Землі житлової та громадської забудови
2	3222486601:01:003:0299	Приватна власність	01.03 Для ведення особистого селянського господарства	0,6	Землі сільськогосподарського призначення
3	3222486601:01:003:5211	Комунальная власність	01.03 Для ведення особистого селянського господарства	0,21	Землі сільськогосподарського призначення

Відомість про перенесення в натуру (на місцевість) меж обмежень (обтяжень) щодо використання земельної ділянки №3

Код - 06.01.5 території в лініях регулювання забудови (протипожежна відстань до лісового масиву), площа 0.0448 га

Точка		Координати		Горизонтальне прокладання,м	Дирекційний кут		
№	назва	X	Y		о	`	``
1	1	5577 662,7602	287 828,1460		199	12	51,71
2	2	5577 645,4159	287 822,1012	18,37	281	41	51,65
3	3	5577 649,3196	287 803,2471	19,25	348	23	38,48
4	4	5577 669,0733	287 799,1901	20,17	102	17	57,91
5	1	5577 662,7602	287 828,1460	29,64	199	12	51,71

Відомість про перенесення в натуру (на місцевість) меж обмежень (обтяжень) щодо використання земельної ділянки №1

Код - 06.01.5 території в лініях регулювання забудови (протипожежна відстань до лісового масиву), площа 0.1826 га

Точка		Координати		Горизонтальне прокладання,м	Дирекційний кут		
№	назва	X	Y		о	`	``
1	1	5577 645,4159	287 822,1012		200	37	35,94
2	2	5577 437,8779	287 743,9826	221,75	195	24	19,14
3	3	5577 383,8796	287 729,1036	56,01	349	26	28,93
4	4	5577 404,0644	287 725,3412	20,53	20	19	33,43
5	5	5577 636,3325	287 811,3794	247,69	327	56	45,26
6	6	5577 649,3196	287 803,2471	15,32	101	41	51,65
7	1	5577 645,4159	287 822,1012	19,25	200	37	35,94

Відомість про перенесення в натуру (на місцевість) меж обмежень (обтяжень) щодо використання земельної ділянки №2

Код - 03.01 Санітарно-захисна зона навколо об'єкта, площа 0.1333 га

Точка		Координати		Горизонтальне прокладання,м	Дирекційний кут		
№	назва	X	Y		о	`	``
1	1	5 577 694,48	287 631,14		200	37	35,95
2	2	5 577 603,90	287 597,05	96,78	254	23	53,25
3	3	5 577 599,45	287 581,10	16,56	20	46	13,78
4	4	5 577 697,54	287 618,30	104,91	103	25	25,17
5	1	5 577 694,48	287 631,14	13,2	200	37	35,95

Відомість про перенесення в натуру (на місцевість) меж обмежень (обтяжень) щодо використання земельної ділянки №3

Код - 03.01 Санітарно-захисна зона навколо об'єкта, площа 0.2066 га

Точка		Координати		Горизонтальне прокладання,м	Дирекційний кут		
№	назва	X	Y		о	`	``
1	1	5 577 677,41	287 760,95		102	17	57,16
2	2	5 577 662,76	287 828,15	68,78	199	12	54,94
3	3	5 577 645,42	287 822,10	18,37	281	41	50,79
4	4	5 577 666,26	287 721,41	102,82	334	9	44,71
5	5	5 577 676,92	287 716,25	11,84	12	38	0,44
6	6	5 577 687,06	287 718,53	10,39	102	48	35,32
7	1	5 577 677,41	287 760,95	43,5	102	17	57,16

Відомість про перенесення в натуру (на місцевість) меж обмежень (обтяжень) щодо використання земельної ділянки №1

Код - 03.01 Санітарно-захисна зона навколо об'єкта, площа 0.1566 га

Точка		Координати		Горизонтальне прокладання,м	Дирекційний кут		
№	назва	X	Y		о	`	``
1	1	5 577 681,12	287 695,66		191	43	11,21
2	2	5 577 674,70	287 694,33	6,55	278	16	58,41
3	3	5 577 682,43	287 641,27	53,62	198	32	29,92
4	4	5 577 670,35	287 637,22	12,74	200	46	17,65
5	5	5 577 660,26	287 633,39	10,8	199	31	54,77
6	6	5 577 652,69	287 630,71	8,03	200	58	19,4
7	7	5 577 631,27	287 622,50	22,94	222	55	1,28
8	8	5 577 603,90	287 597,05	37,37	20	37	35,95
9	9	5 577 694,48	287 631,14	96,78	101	41	55,03
10	1	5 577 681,12	287 695,66	65,88	191	43	11,21

10 0 10 20 30 40 50

ТОВ "ПРОЕКТНИЙ ЦЕНТР УКРАЇНИ"