


Для забезпечення пожежної безпеки території містобудівною документацією передбачається використання потужностей найближчого пожежно-рятувального підрозділу (33 Державна пожежно-рятувальна частина), який розташований за адресою: Київська область, м. Боярка, вул. Петра Сагайдачного, 89
Час прибуття на ділянку проектування складає 13,404 хвилин, що відповідає 20 хв. для сільських населених пунктів та за межами населених пунктів.
Згідно табл 6.1 ДСТУ 8767 гранична швидкість руху пожежної машини 32 км/год для населення від 5 до 10 тис. чол.
Відстань – 7,15 км.
Швидкість = 32 км/год
Отже:
Час=7,15/32≈0,2234 год.
Переводимо години у хвилини:
0,2234×60≈13,404 хв.

Забезпеченість пожежного депо

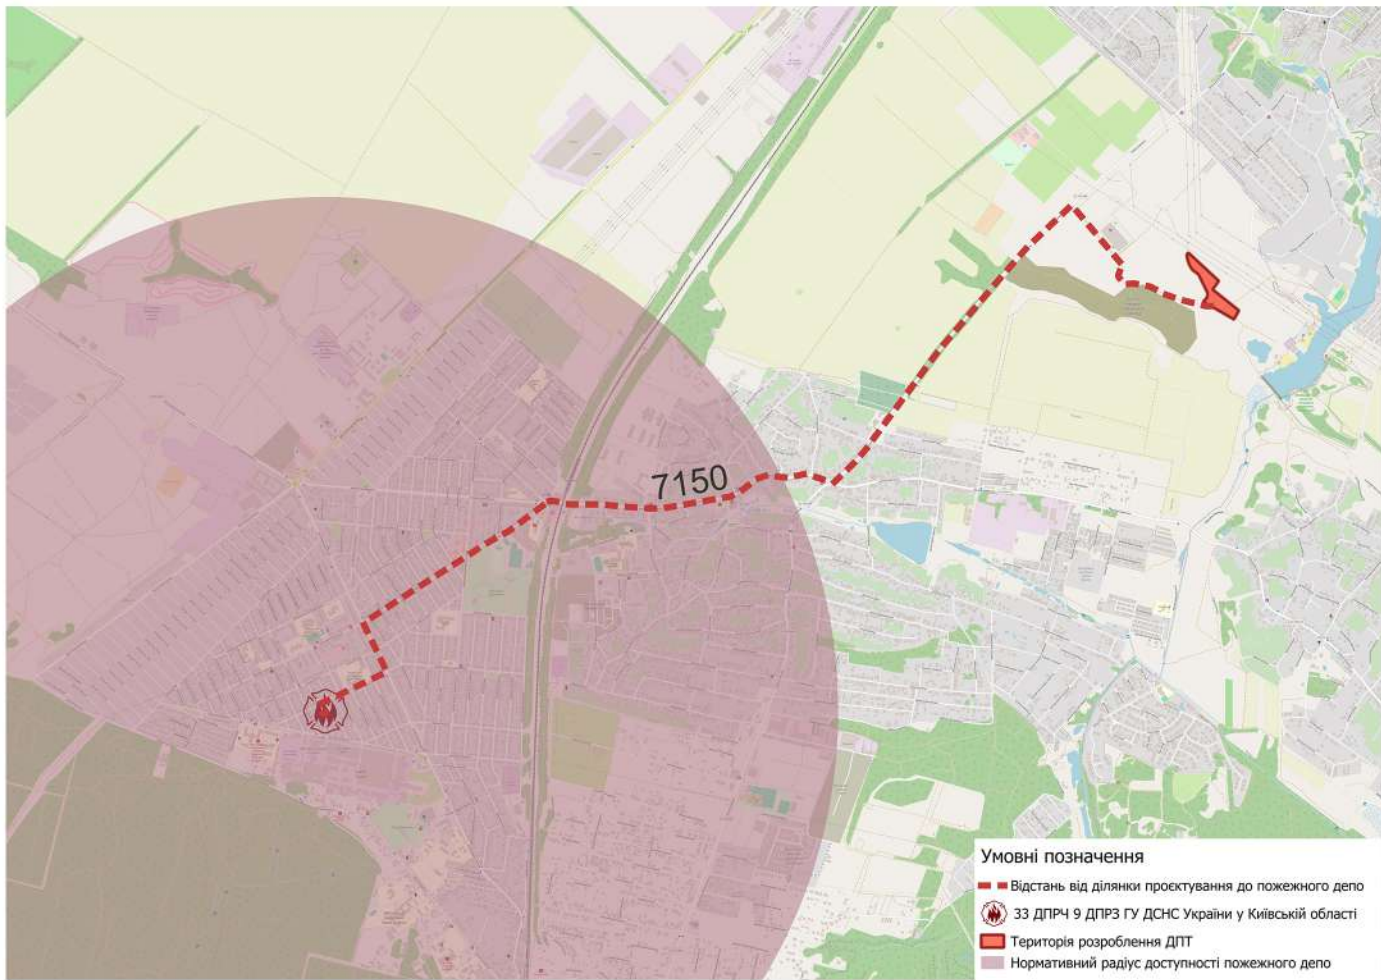

Ортофотоплан



Схема розташування території в системі планувальної структури територіальної громади та населеному пункту

Схема території планування в Фастівському районі



Схема території планування Київської області



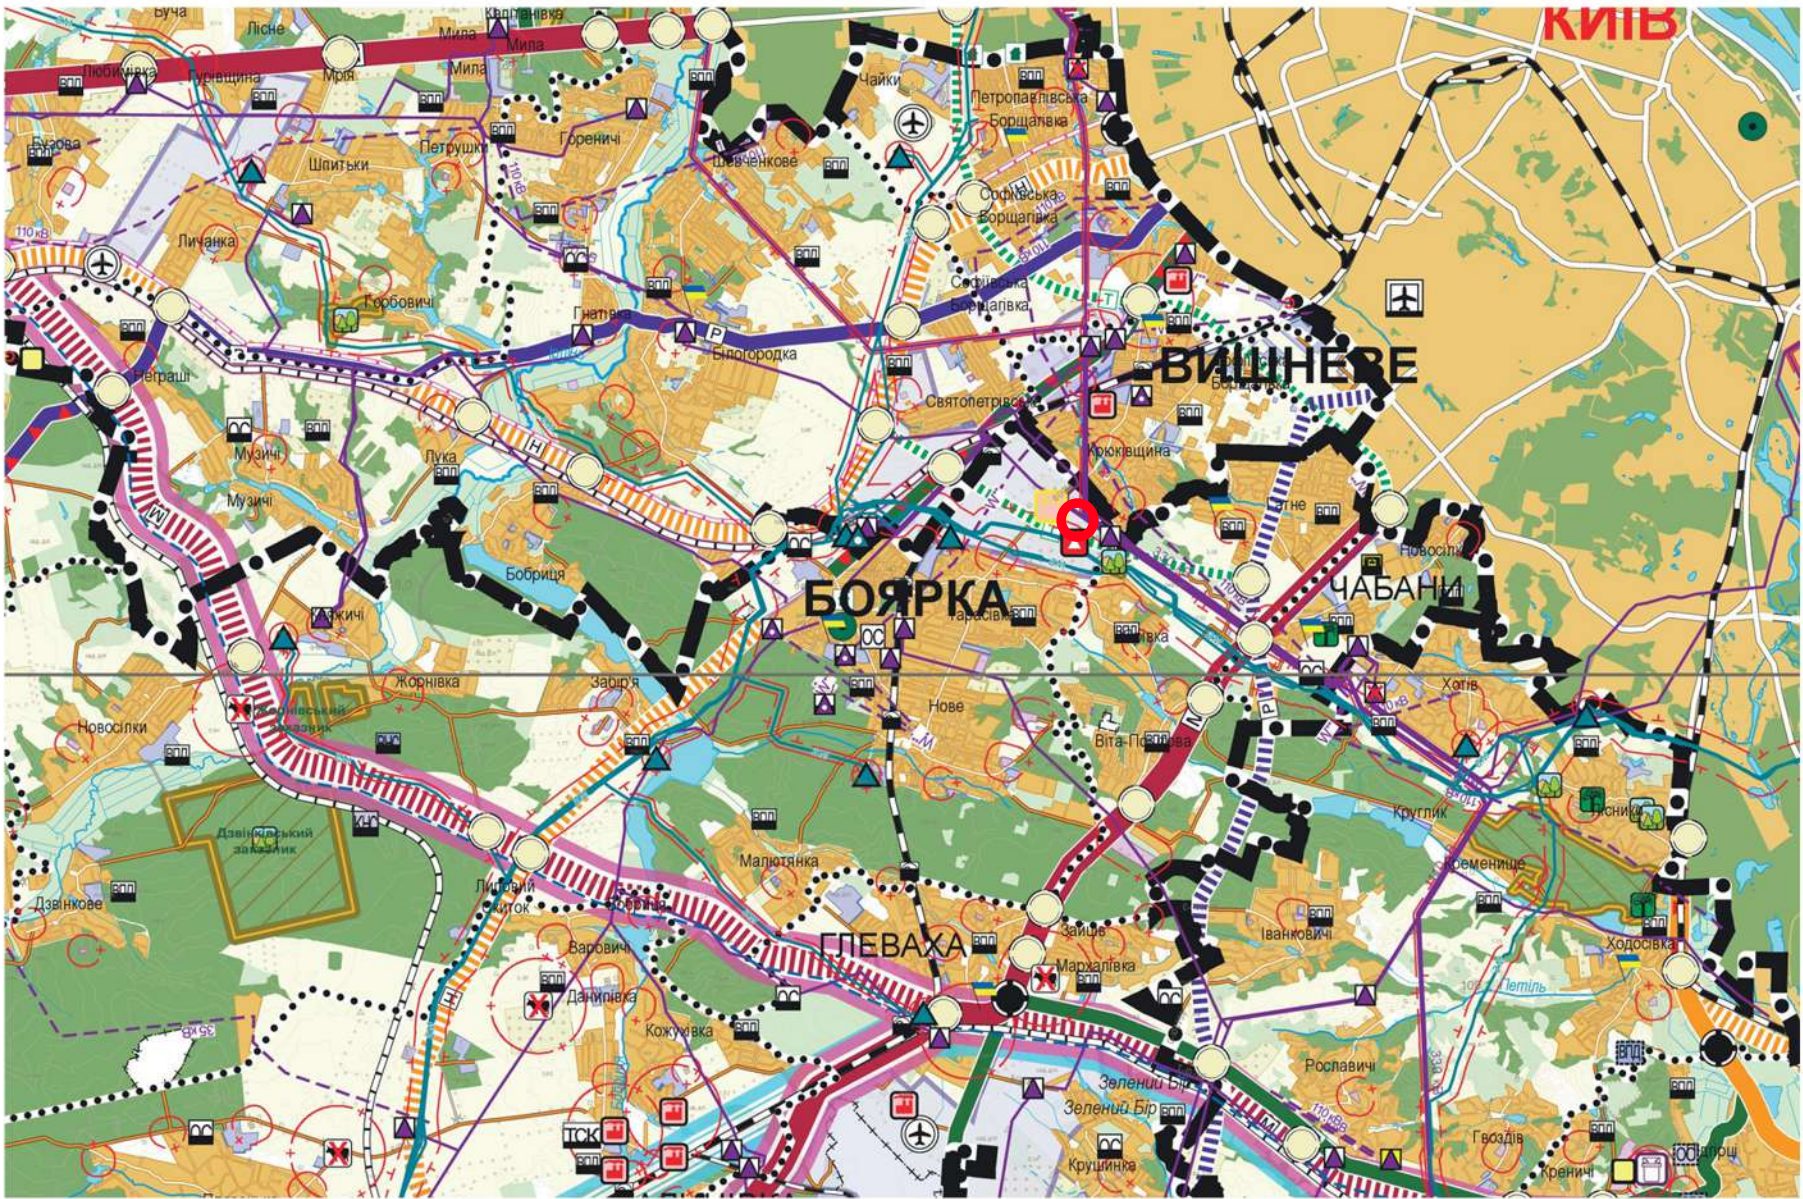


Схема території планування в Боярській міській територіальній громаді

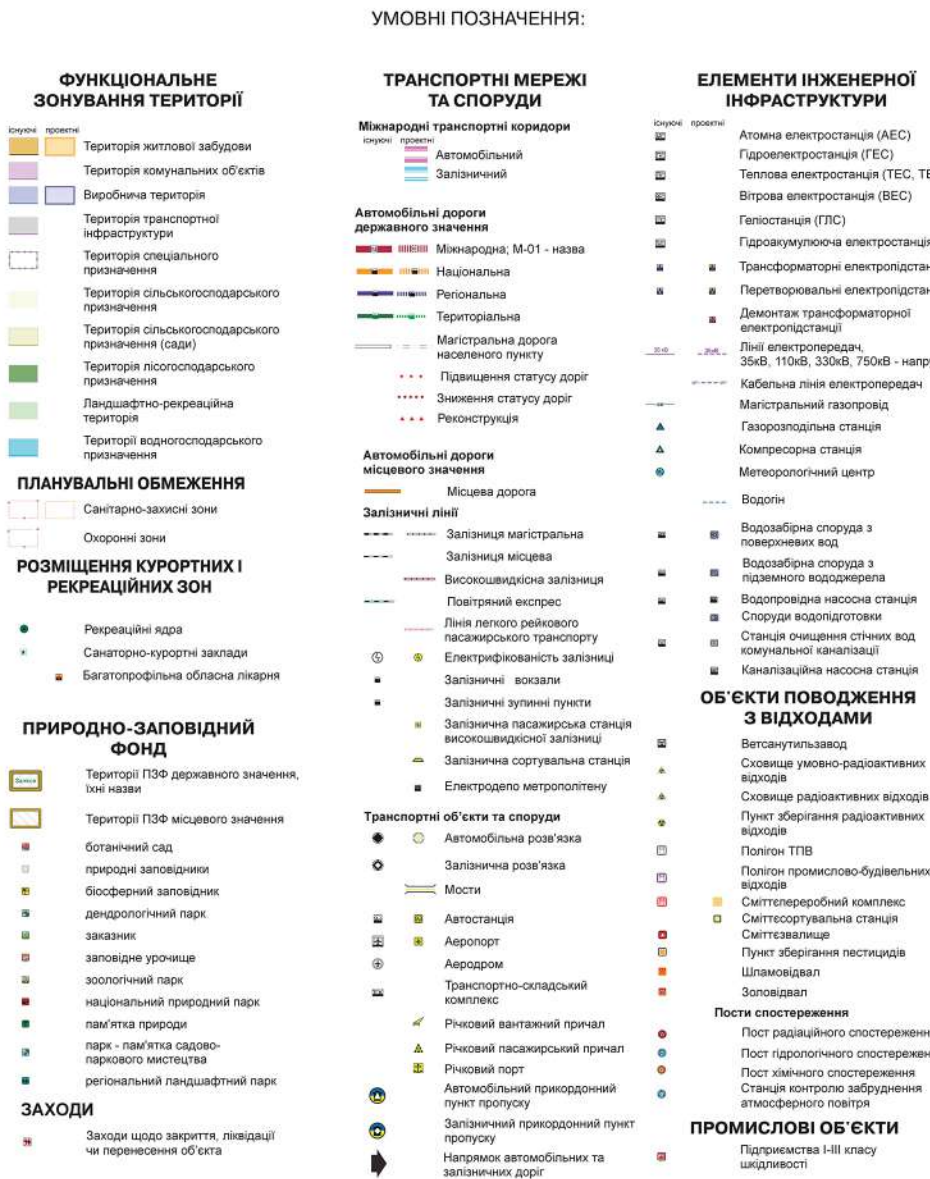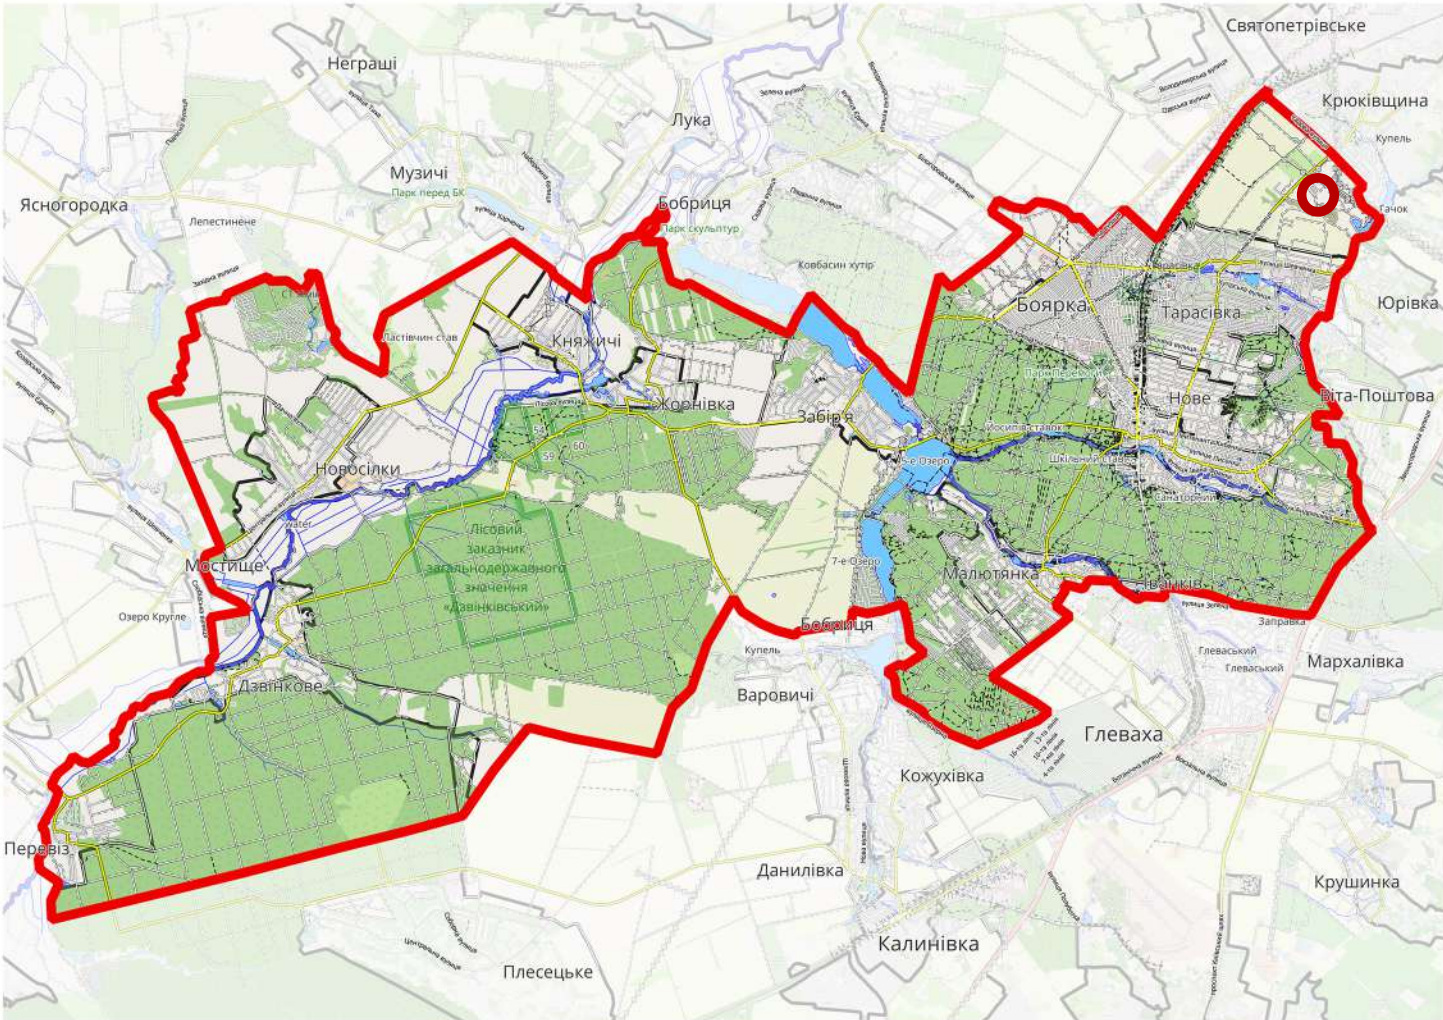

№24-23/26					
Боярська міська рада Фастівського району Київської області					
Зм.	Кільк	Аркуш	Недок	Підпис	Дата
Директор	Астахов				2026
ГАП	Маркіна				
Перевірив	Маркіна				
Розробив	Кимаківський				
Детальний план території складського комплексу в межах Боярської міської територіальної громади Фастівського району Київської області				Стадія	Аркуш
Схема розташування території в системі планувальної структури територіальної громади та населеному пункту				ДПТ	1
				Аркушів	1
				ТОВ «НДПІ КИЇВ-ПРОЕКТ»	

Взаєм. інв. №	
Підпис і дата	
Інв. № оригін.	