


Для забезпечення пожежної безпеки території містобудівною документацією передбачається використання потужностей найближчого пожежно-рятувального підрозділу (33 Державна пожежно-рятувальна частина), який розташований за адресою: Київська область, м. Боярка, вул. Петра Сагайдачного, 89.
Час прибуття на ділянку проектування складає 25,02 хвилин, що не відповідає 20 хв. для сільських населених пунктів та за межами населених пунктів.
Згідно табл 6.1 ДСТУ 8767 гранична швидкість руху пожежної машини 32 км/год для населення від 5 до 10 тис. чол.
Відстань – 13,343 км.
Швидкість = 32 км/год
Отже:
Час=13,343/32≈0,4170 год.
Переводимо години у хвилини:
0,4170×60≈25,02 хв.
Генеральним плаом ела Княжичі передбачена перспективне пожежне депо на 2 автомашини. Ділянка проєктування знаходиться в радіусі доступності перспективного пожежного депо.

Забезпеченість пожежного депо

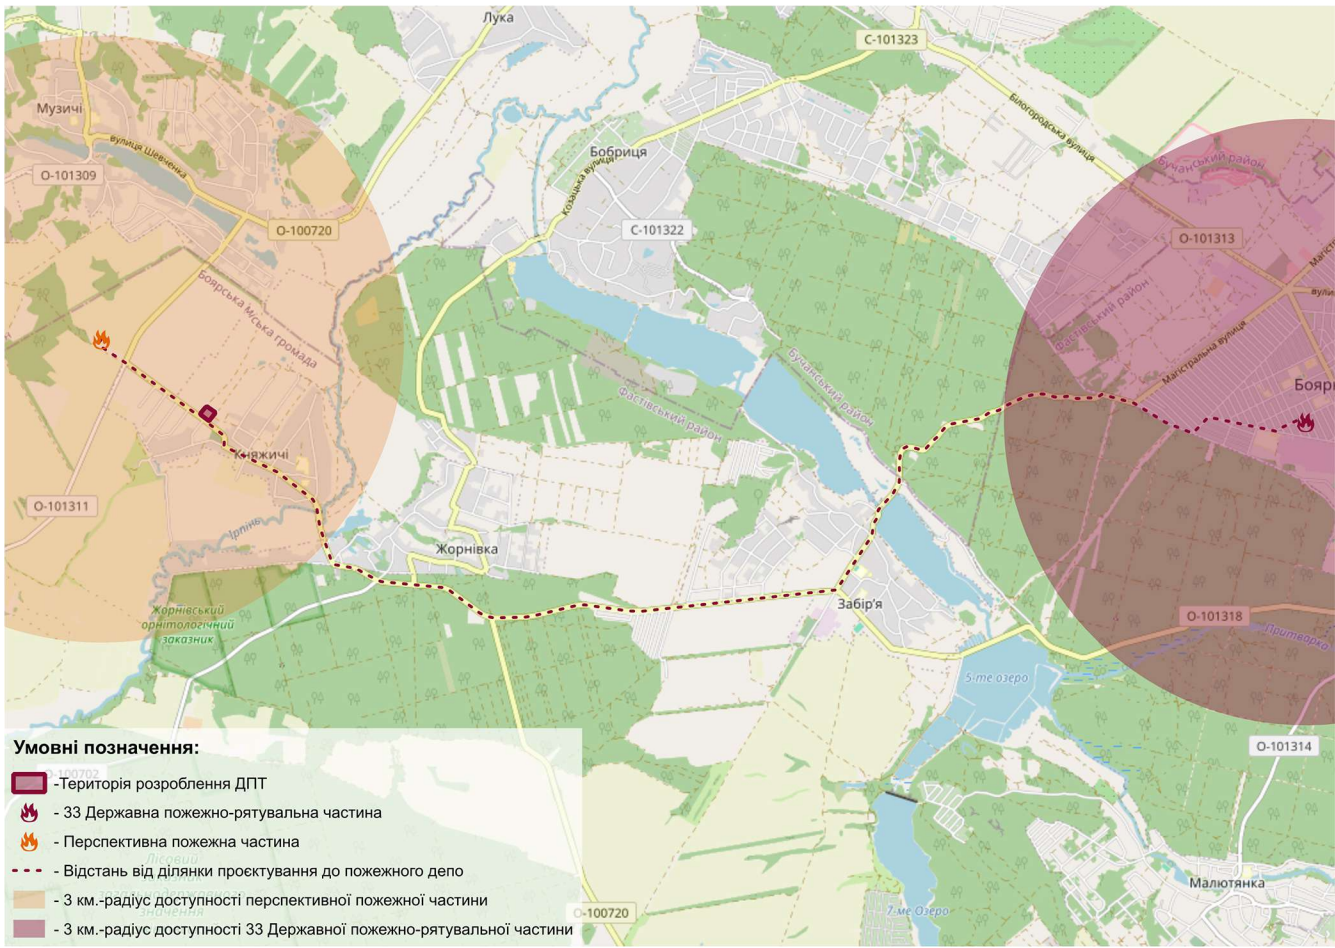

Ортофотоплан

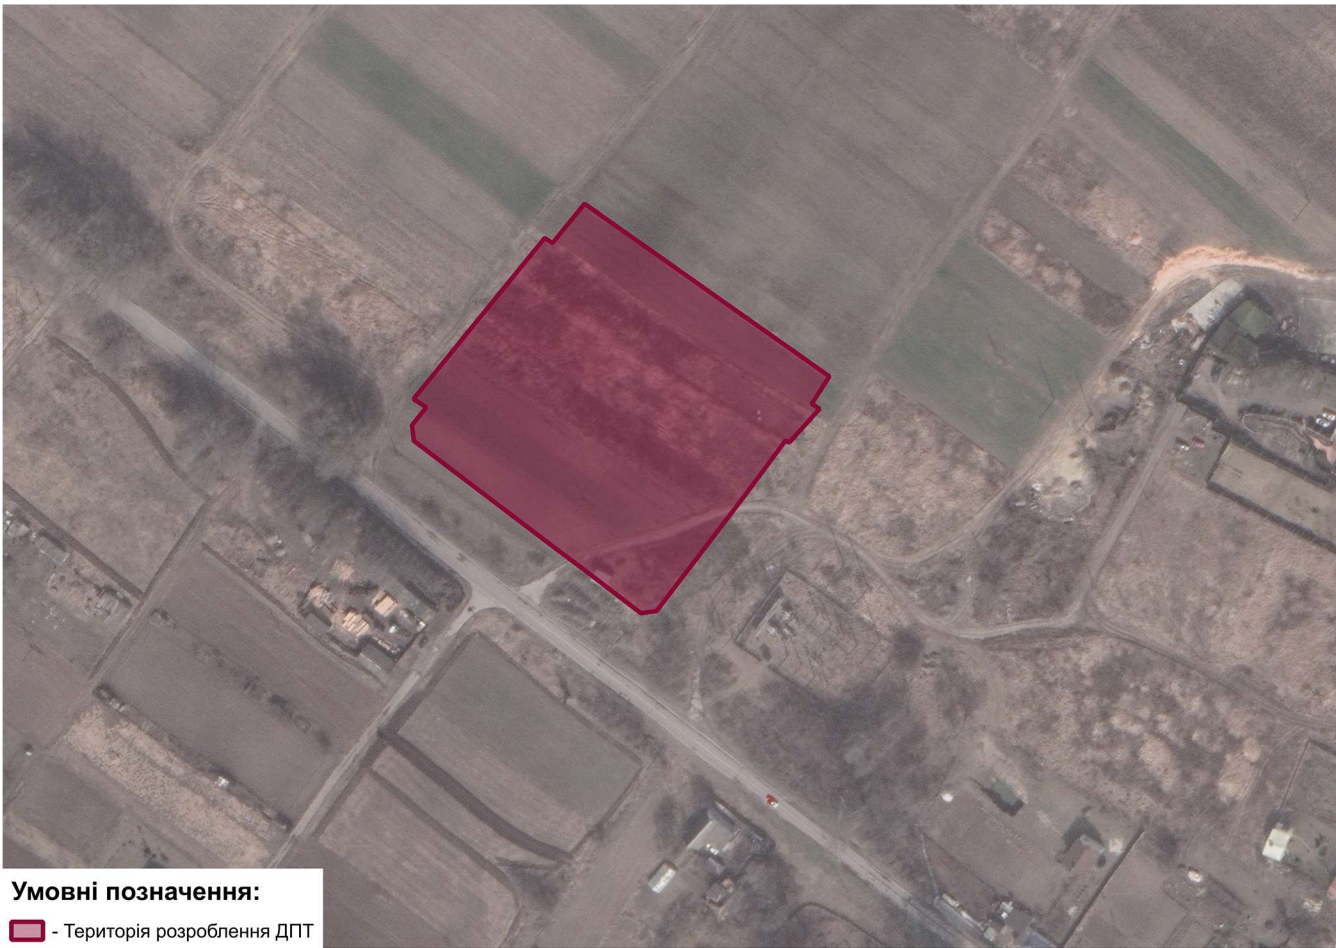


Схема території планування в Фастівському районі

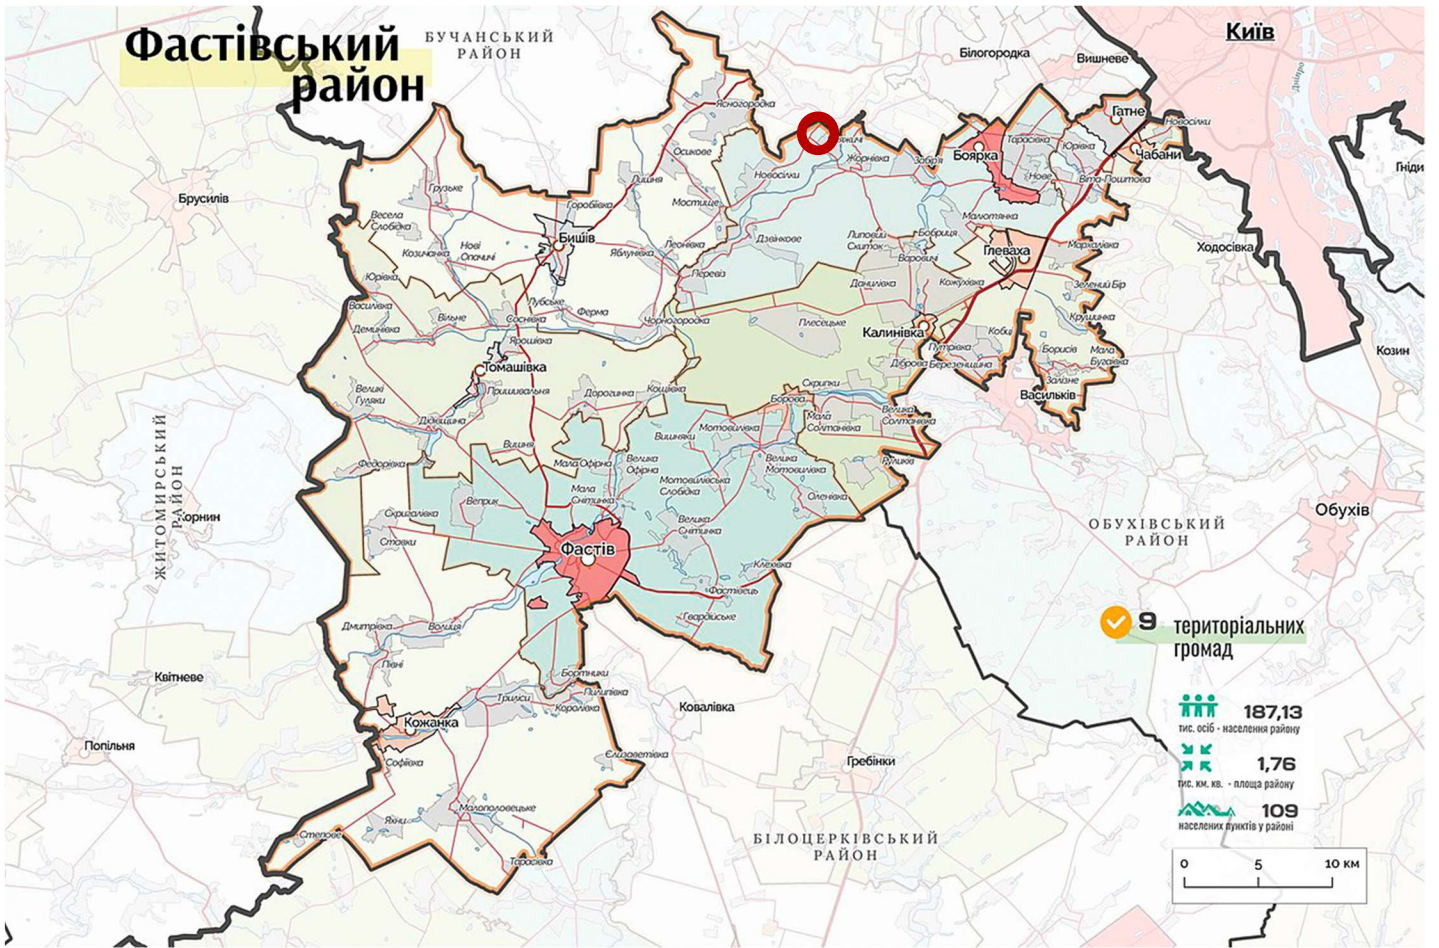


Схема території планування Київської області


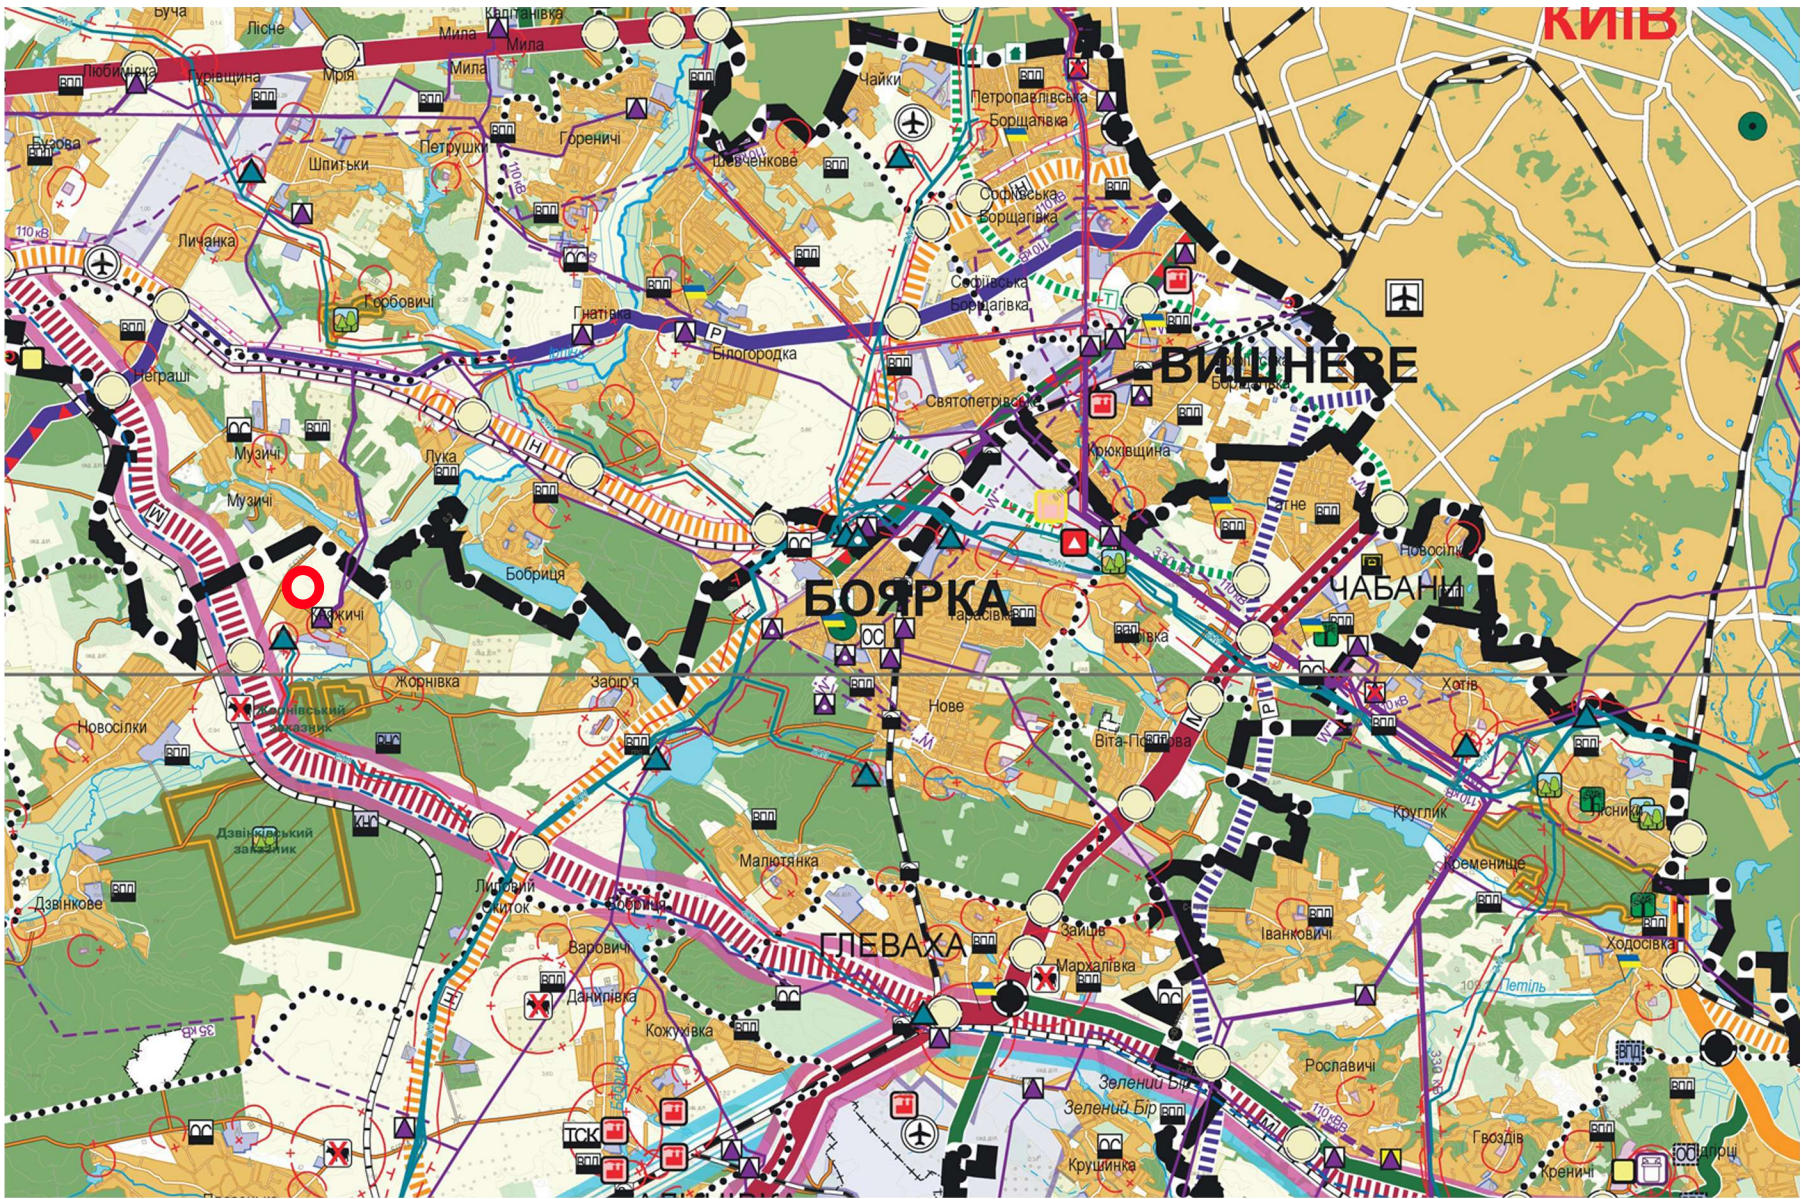


Схема території планування в Боярській міській територіальній громаді



№46-23/26					
Боярська міська рада Фастівського району Київської області					
Зм.	Кільк	Аркуш	№док	Підпис	Дата
Директор	Астахов				2026
ГАП	Маркіна				
Перевірив	Кимаківський				
Розробив	Стафівська				
Детальний план території обмеженої вулицями Солов'їна, Лінійна та Княжа в с. Княжичі Боярської міської територіальної громади Фастівського району Київської області				Стадія	Аркуш
Схема розташування території в системі планувальної структури територіальної громади та населеному пункту				ДПТ	1
				Аркушів	1

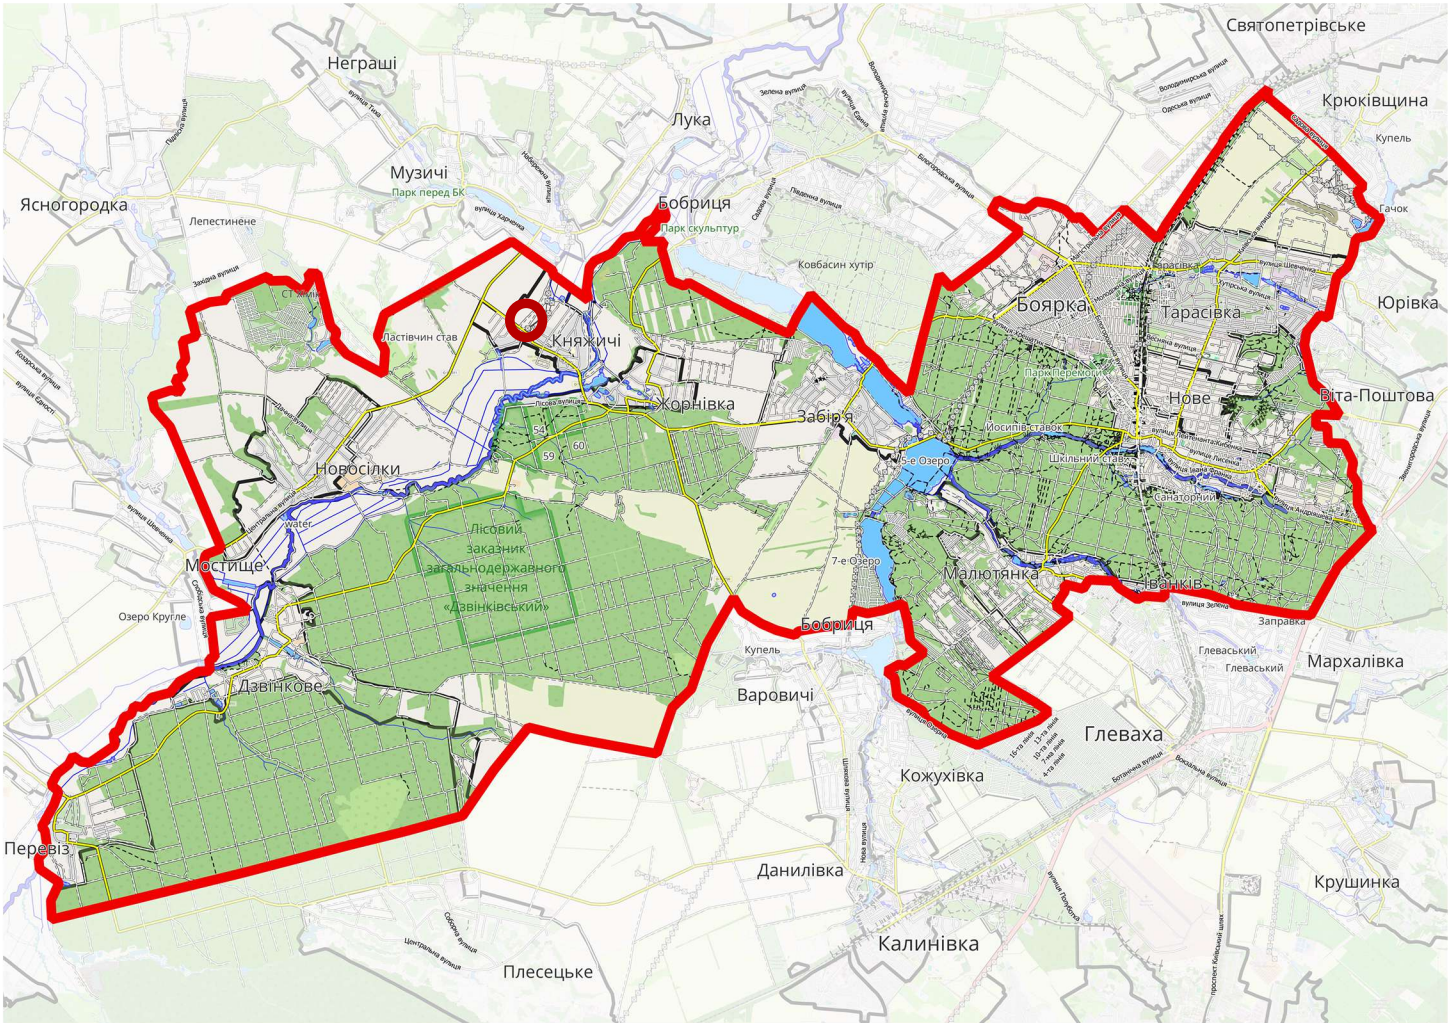