# ДЕТАЛЬНИЙ ПЛАН ТЕРИТОРІЇ

на земельні ділянки з кадастровими номерами 3222486600:04:004:0115, 3222486601:01:031:5129 Боярської міської територіальної громади Фастівського району Київської області

Опорний план існуючого стану використання території проектування

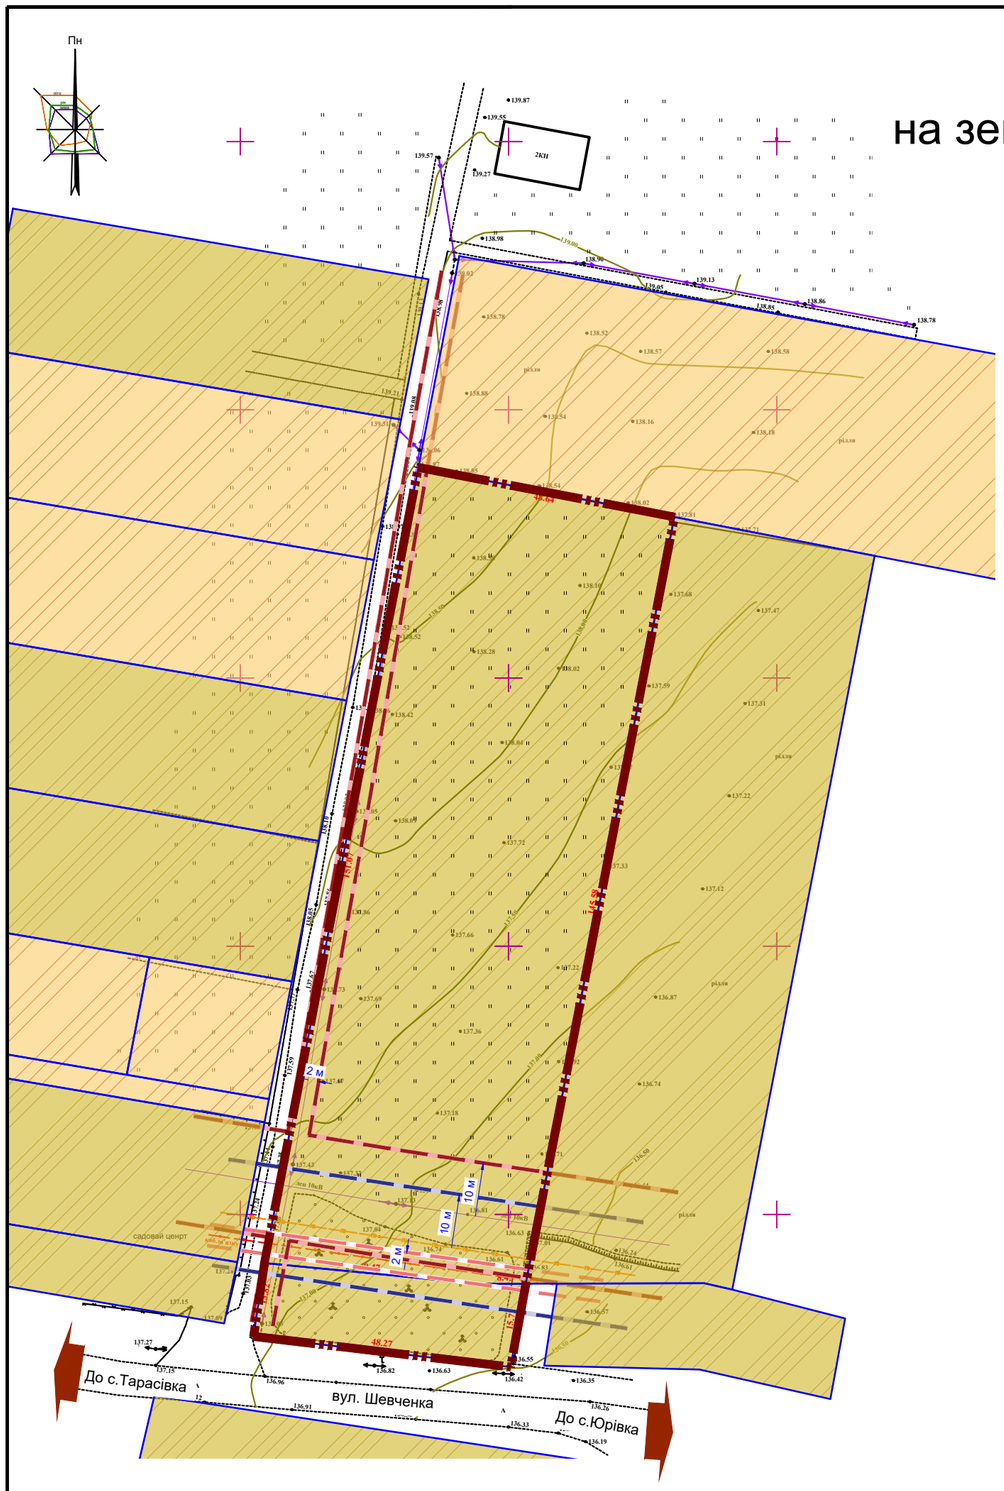


## УМОВНІ ПОЗНАЧЕННЯ

### Межі територій

Межа розроблення детального плану території

Кадастрова межа земельної ділянки в межах детального плану

### Території в межах розроблення детального плану
### Сільськогосподарські території

Існуючий стан

Сільськогосподарські території (30100.0)

### Території за межами розроблення детального плану
### Сільськогосподарські території

Існуючий стан

Сільськогосподарські території (30100.0)

### Сельбищні території

Території житлової садибної забудови (10102.0)

### Інженерні мережі

| Існуючий стан | Проєкт | |
|---|---|---|
| | | Лінії електричних передач 10 кВ |
| | | Лінії електричних передач до 1 кВ |
| гв — гв | | Газопровід високого тиску |
| | | Телекомунікаційні кабелі |

### Планувальні обмеження

Охоронна зона навколо (уздовж) об'єкта енергетичної мережі (01.05);

Санітарно-захисна зона навколо об'єкта газопровід високого тиску(03.01) 10 м.

Санітарно-захисна кабелів телекомунікаційних (03.01) 2 м.

МАСШТАБ 1 : 1000

в 1 см - 10 м

10 0 10 20 30 40 50 60 70 80 90

**ПРИМІТКИ**

1. Креслення марки ДПТ розроблені на топографо-геодезичних матеріалах виконаних ФОП Ступаченко Я.І. у 2026 р. в електронному вигляді для масштабу 1:500
2. Система висот - Балтійська, система координат - УСК-2000, суцільні горизонталі проведені через 0.5 м., суцільні потовщені горизонталі проведені через 2.0 м.

| Зм. | Кільк. | Аркуш | №док. | Підпис | Дата |
|---|---|---|---|---|---|
| | | | | | 2026 |
| Директор | | Астахов | | | |
| ГАП | | Маркіна | | | |
| Перевірив | | Маркіна | | | |
| Розробив | | Кимаківський | | | |

№49-23/26

Виконавчий комітет Боярської міської ради Фастівського району Київської області

**ДЕТАЛЬНИЙ ПЛАН ТЕРИТОРІЇ**
Детальний план території на земельні ділянки з кадастровими номерами 3222486600:04:004:0115, 3222486601:01:031:5129 Боярської міської територіальної громади Фастівського району Київської області

| Стадія | Аркуш | Аркушів |
|---|---|---|
| ДПТ | 2 | 1 |

Опорний план існуючого стану використання території проектування

КИЇВ-ПРОЕКТ

Взам. інв. №

Підпис і дата

Інв.№ оригін.

420x480