ДЕТАЛЬНИЙ ПЛАН ТЕРИТОРІЇ

на земельні ділянки з кадастровими номерами 3222486600:04:004:0115, 3222486601:01:031:5129 Боярської міської територіальної громади Фастівського району Київської області

План розподілу земель за категоріями земель та формою власності, план розподілу земель за угіддями, а також збірний план земельних ділянок, наданих у власність чи користування, та земельних ділянок, не наданих у власність чи користування

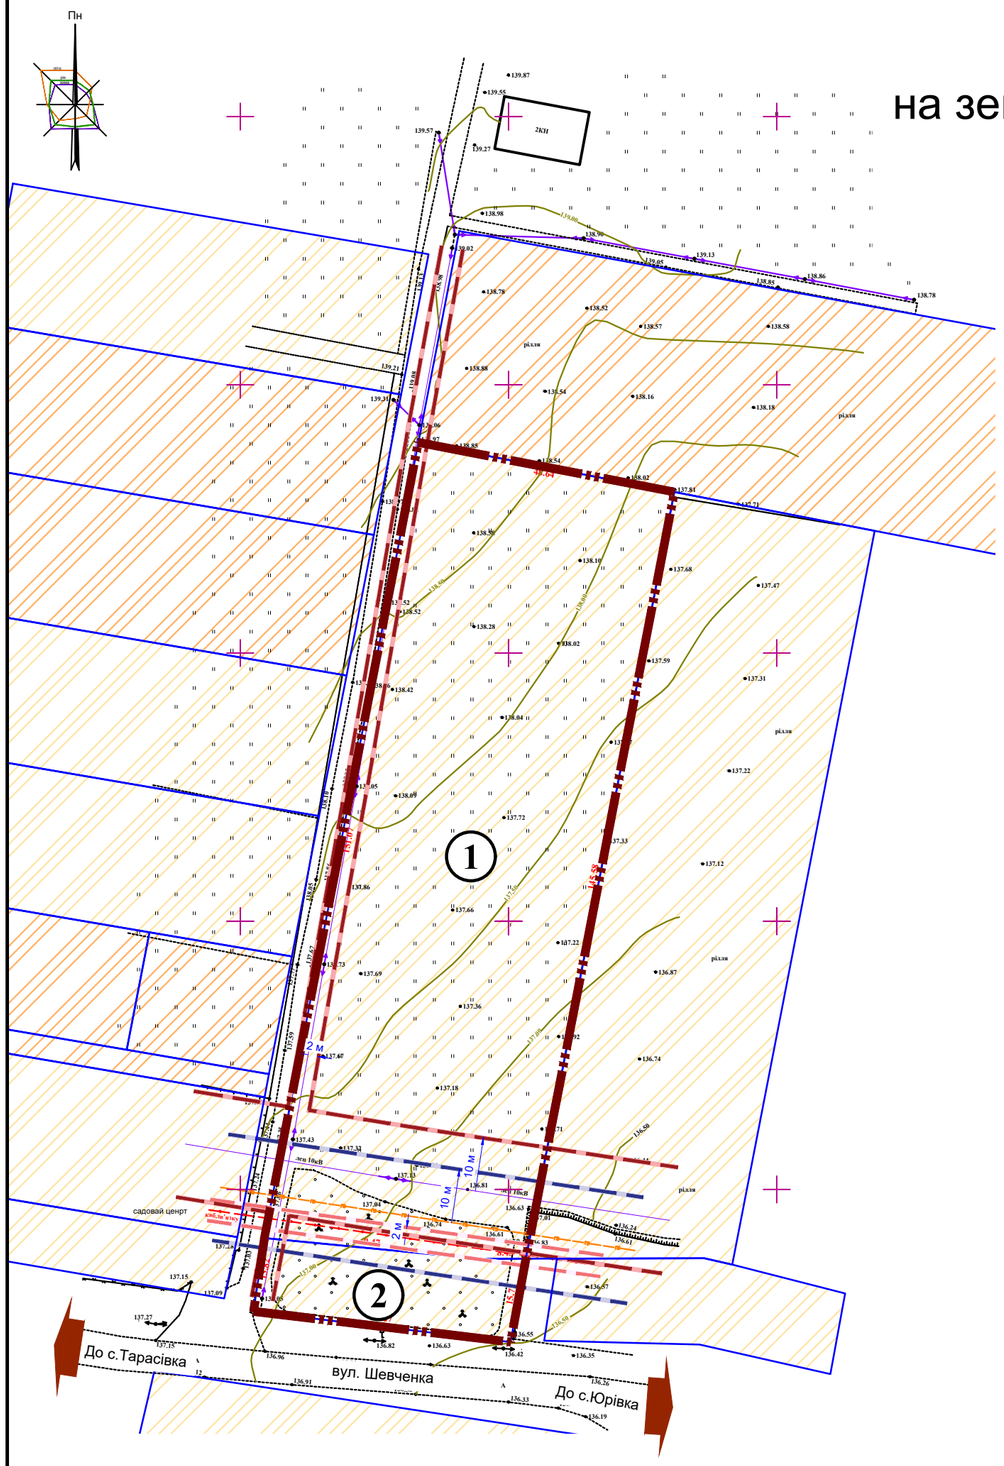

УМОВНІ ПОЗНАЧЕННЯ

Межі територій

Існуючий стан

- Межа розроблення детального плану території
- Кадастрова межа земельної ділянки в межах детального плану
- ① Номер земельної ділянки в межах детального плану

Території в межах розроблення детального плану території

- Для ведення особистого селянського господарства - 01.03

Території за межами розроблення детального плану території

- Для ведення особистого селянського господарства - 01.03
- Для будівництва і обслуговування житлового будинку, господарських будівель і споруд (присадибна ділянка) - 02.01

Перелік земельних ділянок в межах території проектування

№ з/п	Кадастровий номер земельної ділянки	Форма власності	Цільове призначення:	Категорія земель	Площа загальна, га	Код угіддя (згідно (КВЗУ)		Відомості про обмеження у використанні земельної ділянки (внесені в НКС)	Площа існуючих обмежень, га (внесені в НКС)
						001 01	004 00		
1	3222486600:04:004:0115	Приватна власність	01.03 Для ведення особистого селянського господарства	Землі сільськогосподарського призначення	0,7226	0,7226	-	Охоронна зона навколо (уздовж) об'єкта енергетичної системи	0,0972
								Інше обмеження	0,7226
								Інше обмеження	0,7226
2	3222486601:01:031:5129	Приватна власність	01.03 Для ведення особистого селянського господарства	Землі сільськогосподарського призначення	0,07	-	0,07	-	-
Загальна площа					**0,7926**	**0,7226**	**0,0700**	-	-

МАСШТАБ 1 : 1000

в 1 см - 10 м

10 0 10 20 30 40 50 60 70 80 90

ПРИМІТКИ

1. Креслення марки ДПТ розроблені на топографо-геодезичних матеріалах виконаних ФОП Ступаченко Я.І. у 2026 р. в електронному вигляді для масштабу 1:500
2. Система висот - Балтійська, система координат - УСК-2000, суцільні горизонталі проведені через 0.5 м., суцільні потовщені горизонталі проведені через 2.0 м.

Зм.	Кільк.	Аркуш	№док.	Підпис	Дата
					2026
Директор		Астахов			
ГАП		Маркіна			
Перевірив		Маркіна			
Розробив		Рудоман			

№49-23/26

Виконавчий комітет Боярської міської ради Фастівського району Київської області

ДЕТАЛЬНИЙ ПЛАН ТЕРИТОРІЇ
Детальний план території на земельні ділянки з кадастровими номерами 3222486600:04:004:0115, 3222486601:01:031:5129 Боярської міської територіальної громади Фастівського району Київської області

Стадія	Аркуш	Аркушів
ДПТ	3	1

План розподілу земель за категоріями земель та формою власності, план розподілу земель за угіддями, а також збірний план земельних ділянок, наданих у власність чи користування, та земельних ділянок, не наданих у власність чи користування

КИЇВ-ПРОЕКТ

Взам. інв. №

Підпис і дата

Інв.№ оригін.

420x480