ДЕТАЛЬНИЙ ПЛАН ТЕРИТОРІЇ

на земельні ділянки з кадастровими номерами 3222486600:04:004:0115, 3222486601:01:031:5129 Боярської міської територіальної громади Фастівського району Київської області

План землевпорядних заходів

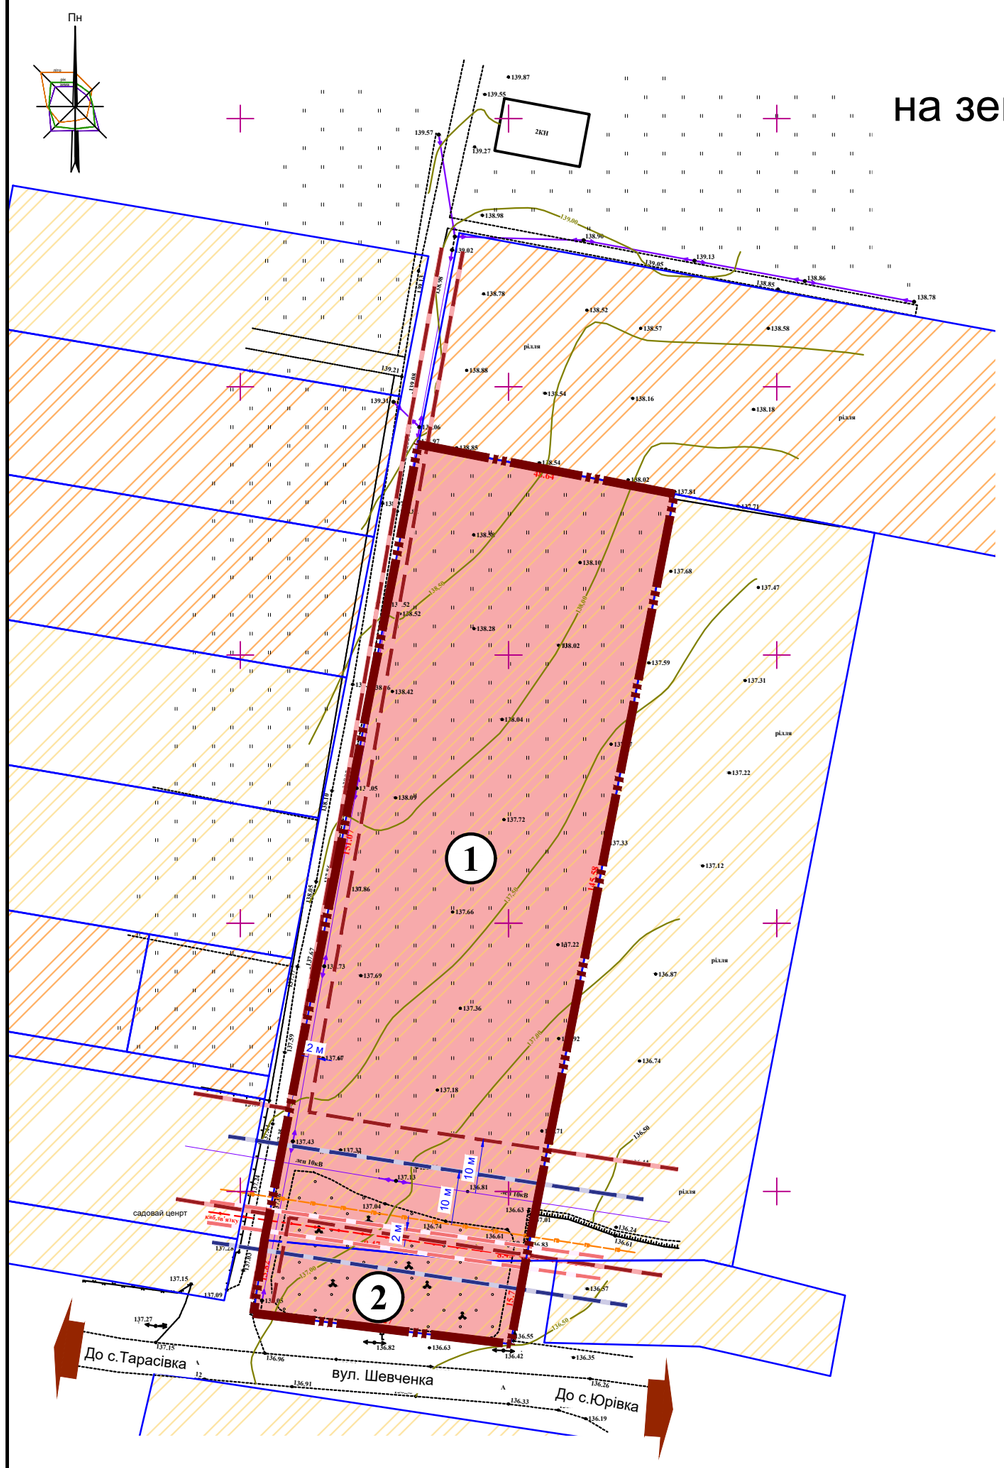

УМОВНІ ПОЗНАЧЕННЯ

Межі територій

Існуючий стан	Проєкт	
		Межа розроблення детального плану території
		Кадастрова межа земельної ділянки в межах детального плану
①		Номер земельної ділянки в межах детального плану

Території в межах розроблення детального плану території

		Для ведення особистого селянського господарства - 01.03
		Для будівництва та обслуговування адміністративних будинків, офісних будівель компаній, які займаються підприємницькою діяльністю, пов'язаною з отриманням прибутку - 03.10

Території за межами розроблення детального плану території

		Для ведення особистого селянського господарства - 01.03
		Для будівництва і обслуговування житлового будинку, господарських будівель і споруд (присадибна ділянка) - 02.01

Перелік земельних ділянок в межах території проектування

№ з/п	Кадастровий номер земельної ділянки	Форма власності	Цільове призначення:		Площа в межах ДПТ, га	Площа загальна, га	Код угіддя (згідно (КВЗУ) існуюче		Код угіддя (згідно (КВЗУ) перспективне
			Існуюче цільове призначення (згідно класифікації видів цільового призначення земель (КВЦПЗ)	Перспективне цільове призначення (згідно класифікації видів цільового призначення земель (КВЦПЗ)			001 01	004 00	008 03
1	3222486600:04:004:0115	Приватна власність	01.03 Для ведення особистого селянського господарства	03.10 Для будівництва та обслуговування адміністративних будинків, офісних будівель компаній, які займаються підприємницькою діяльністю, пов'язаною з отриманням прибутку	0,7226	0,7226	0,7226	-	0,7226
2	3222486601:01:031:5129	Приватна власність	01.03 Для ведення особистого селянського господарства	03.10 Для будівництва та обслуговування адміністративних будинків, офісних будівель компаній, які займаються підприємницькою діяльністю, пов'язаною з отриманням прибутку	0,07	0,07	-	0,07	0,07
Загальна площа					**0,7926**	**0,7926**	**0,7226**	**0,0700**	**0,7926**

МАСШТАБ 1 : 1000

в 1 см - 10 м

10 0 10 20 30 40 50 60 70 80 90

ПРИМІТКИ

1. Креслення марки ДПТ розроблені на топографо-геодезичних матеріалах виконаних ФОП Ступаченко Я.І. у 2026 р. в електронному вигляді для масштабу 1:500
2. Система висот - Балтійська, система координат - УСК-2000, суцільні горизонталі проведені через 0.5 м., суцільні потовщені горизонталі проведені через 2.0 м.

Зм.	Кільк.	Аркуш	№док.	Підпис	Дата	
					2026	
Директор		Астахов				
ГАП		Маркіна				
Перевірив		Маркіна				
Розробив		Рудоман				

№49-23/26

Виконавчий комітет Боярської міської ради Фастівського району Київської області

ДЕТАЛЬНИЙ ПЛАН ТЕРИТОРІЇ
Детальний план території на земельні ділянки з кадастровими номерами 3222486600:04:004:0115, 3222486601:01:031:5129 Боярської міської територіальної громади Фастівського району Київської області

Стадія	Аркуш	Аркушів
ДПТ	12	1

План землевпорядних заходів

КИЇВ-ПРОЕКТ

Взам. інв. №

Підпис і дата

Інв.№ оригін.

420x480